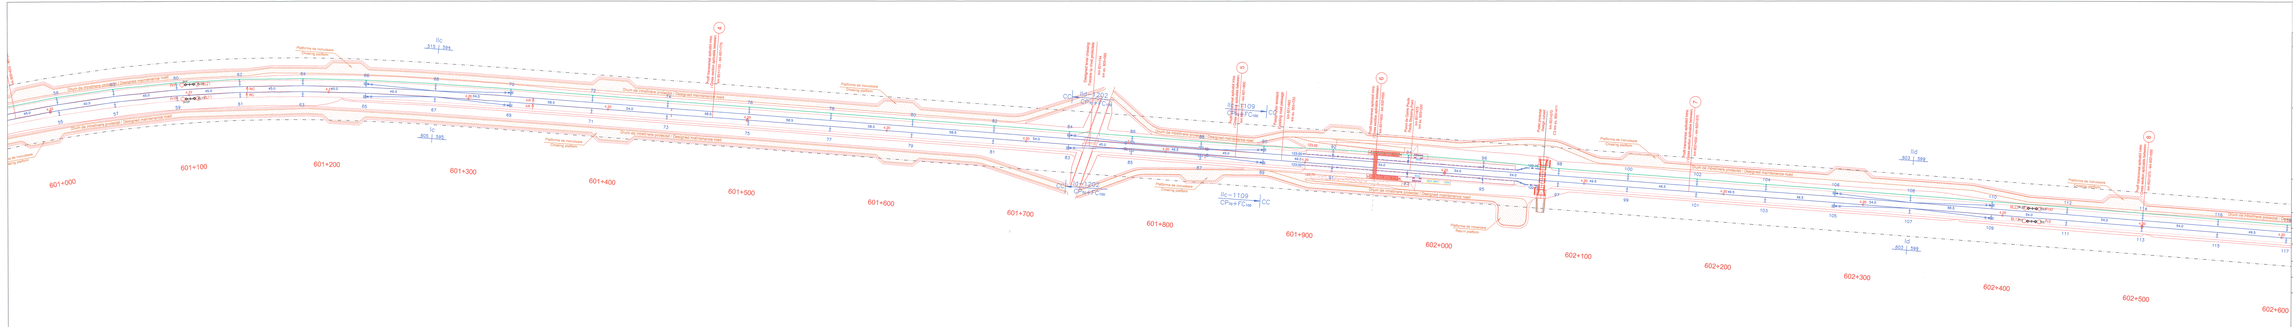

LEGENDĂ / LEGEND

CABLU AERIAN CU FIBRE OPTICE PROIECTAT / ON POLES OPTICAL FIBER

CONSOLĂ + ROLĂ / CONSOLE + ROLL

FM pr. FIXARE MEDIANĂ PROIECTATĂ / PROJECTED HEAD WITHOUT ROLL

PROIECT LINIA DE CONTACT / PROJECT OF CONTACT LINE

R pr. REZERVĂ FO PROIECTATĂ / PROJECTED OF RESERVE

Indice / Index	Data / Date	Descrierea / Description	Semnatura / Signature	Semnatura / Signature	Semnatura / Signature	Semnatura / Signature
Modificare / Revision	E					
	D					
	C					
	B					
	A					

European Investment Bank

MINISTERUL TRANSPORTURILOR

BENEFICIAR / BENEFICIARY :

COMPANIA NAŢIONALĂ DE CĂI FERATE "CFR" SA

PROIECTANT / DESIGNER: PÖYRY			Data / Date	Semnatura / Signature
Aprobat / Approved	Sef de echipa / Team leader	C. Teodorescu	01.2013	
Verificat / Checked	Expert Cheie / Key Expert	R. Trommer	01.2013	
Subcontractant / Subcontractor: MOTOP				
Aprobat / Approved	Adjunct Sef de echipa / Deputy Team leader	A.M. Balcu	01.2013	
Proiectat / Designed	Inginer / Engineer	A. Sopov	01.2013	

"Reabilitarea liniei c.f. Frontier ă - Curtici - Simeria, parte componentă a coridorului IV Pan - European Linia Bucureşti - Braşov cu viteză maximă de 160 km/h"
Secţiunea D.A : km 614 - sud Braşov

"Rehabilitation of the Railway Line Border - Curtici - Simeria, component Part of the IV Pan - European Corridor for the Trains Circulation with maximum speed of 160 km/h"
Section D.A : km 614 - end Y Brasova

Proiect Nr / Project No: 35311.1

Faza / Phase: PTh =CS / TD + TS

Denumire desen / Drawing Title :

Plan de situatie cablu FO aerian pentru semnalizat - Statia PAULIS / PAULIS Station - Layout plan aerial cable with OF for signalling

km 601+000 - km 602+600

Scara / Scale	Revizia / Revision	Cod desen / Drawing Code	Nr / No
1:1000	1/16.05.2013	PT.02.04.04.SM.018	05/05