


Reteaua Nationala

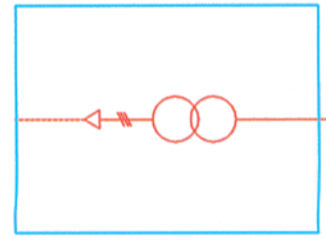


Ciadirea Statiei

Tablou electric general

Bara electrica generala


Bara electrica consumatori normali

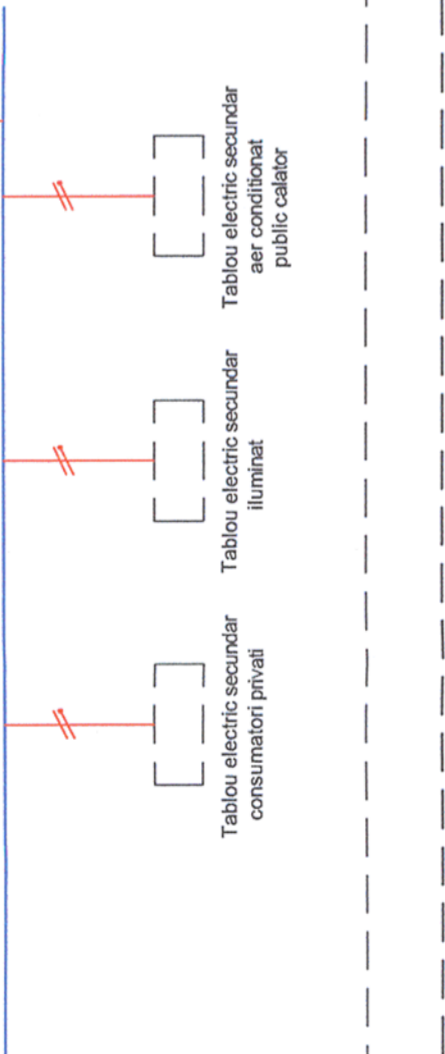


Container

Tablou electric consumatori privilegiiati

Bara electrica consumatori privilegiiati

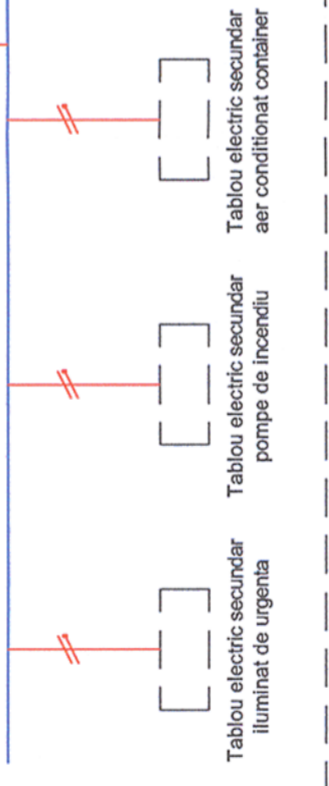


Linia de contact

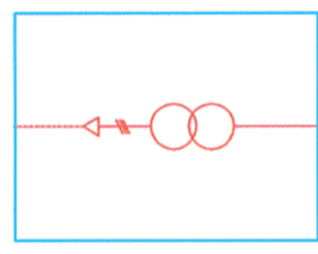


Static Switch

Tablou electric consumatori vitali

Bara electrica consumatori vitali

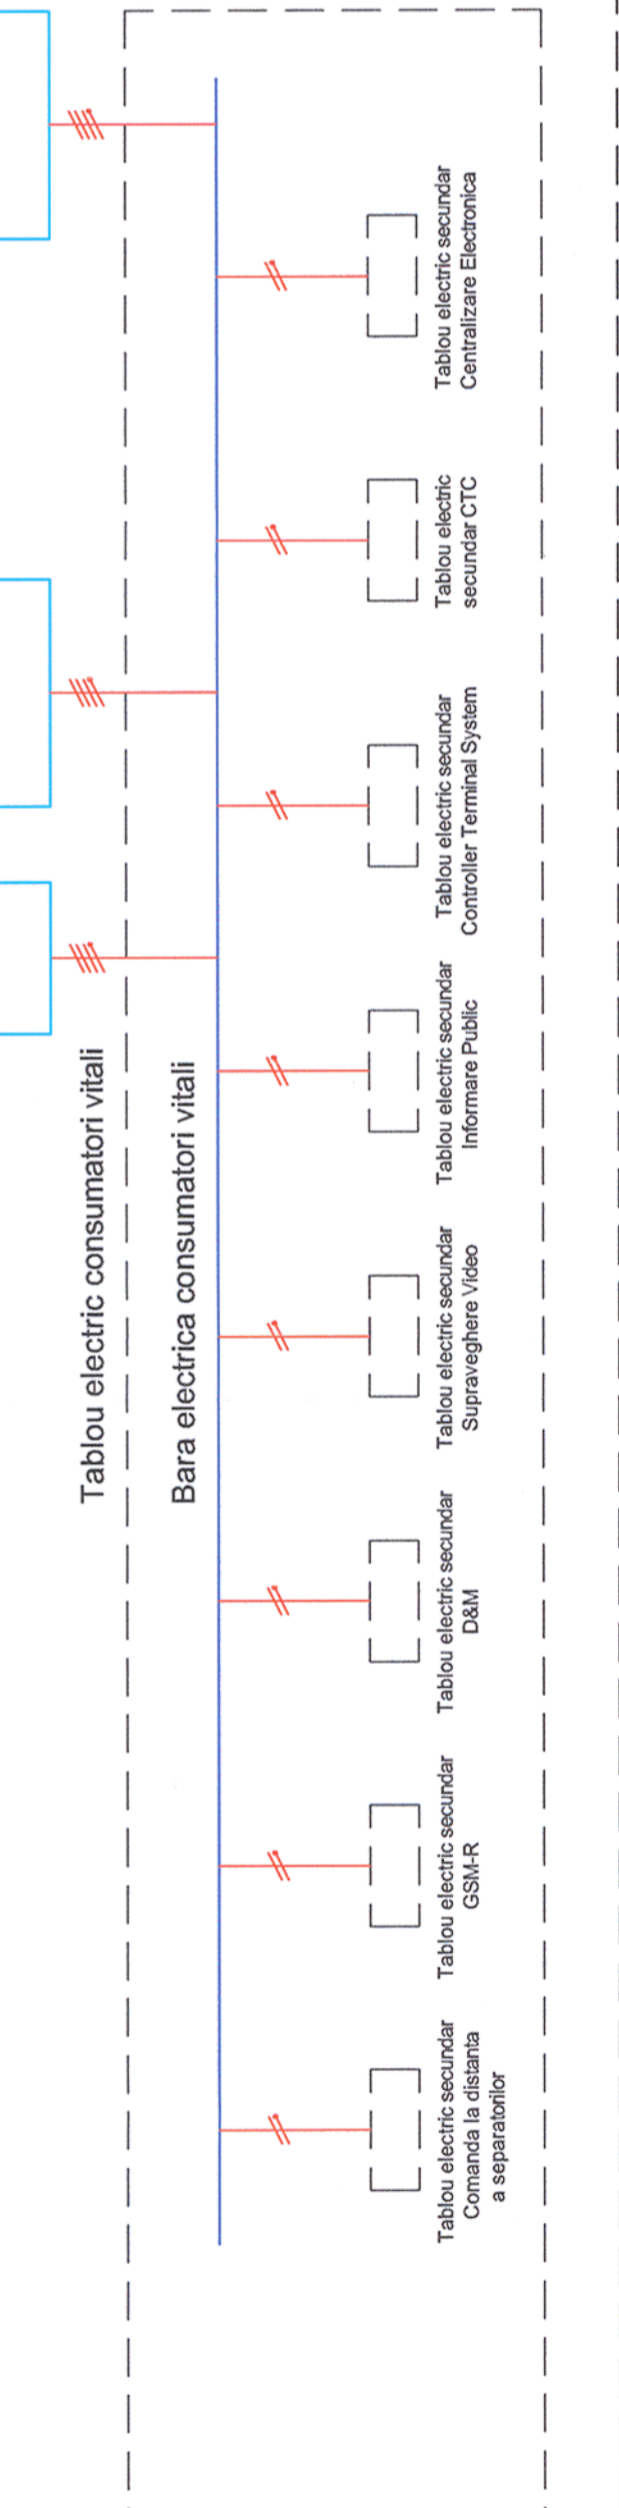

Grup electrogen

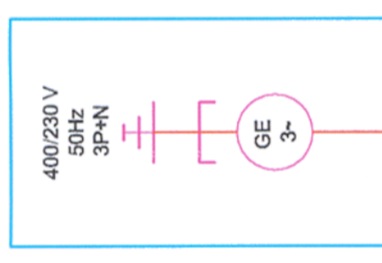

Indice Index	Data Date	Descriere Description	Semnatura Signature	Semnatura Signature	Semnatura Signature
E					
D					
C					
B					
A					

				MINISTERUL TRANSPORTURILOR BENEFICIAR / BENEFICIARY : COMPANIA NAȚIONALĂ DE CĂI FERATE "CFR" SA
PROIECTANT / DESIGNER:				
Aprobat Approved	Sef de echipa Team leader	C. Teodorescu	Data / Date	Semnatura Signature
Verificat Checked	Expert Cheie Key Expert	R. Trommer	01.2013	
Subcontractant / Subcontractor				
Aprobat Approved	Adjunct Sef de echipa Deputy Team leader	A.M. Baicu	01.2013	
Proiectat Designed	Inginer Engineer	A. Sopov	01.2013	
"Reabilitarea liniei c.f. Frontiera - Curtici - Simeria, parte componentă a coridorului IV Pan - European pentru circulația trenurilor cu viteză maximă de 160 km/h" "Rehabilitation of the Railway Line Border - Curtici - Simeria, component Part of the IV Pan - European Corridor for the Trains Circulation with maximum speed of 160 km/h" Section 2-A : km 614 - end Y Bărzava				Project 91 35311.1 Faza / Phase: PTh +CS / TD + TS

Scara / Scale	Revizia / Revision 1/16.05.2013	Cod desen / Drawing Code PT.02.04.04.SM.022	Nr / No 01/01
---------------	------------------------------------	--	------------------

Denumire desen / Drawing Title :
 Schema electrică generală a containerului de semnalizări - stația PĂULIȘ /
 PAULIS station - General electric sketch signaling container