
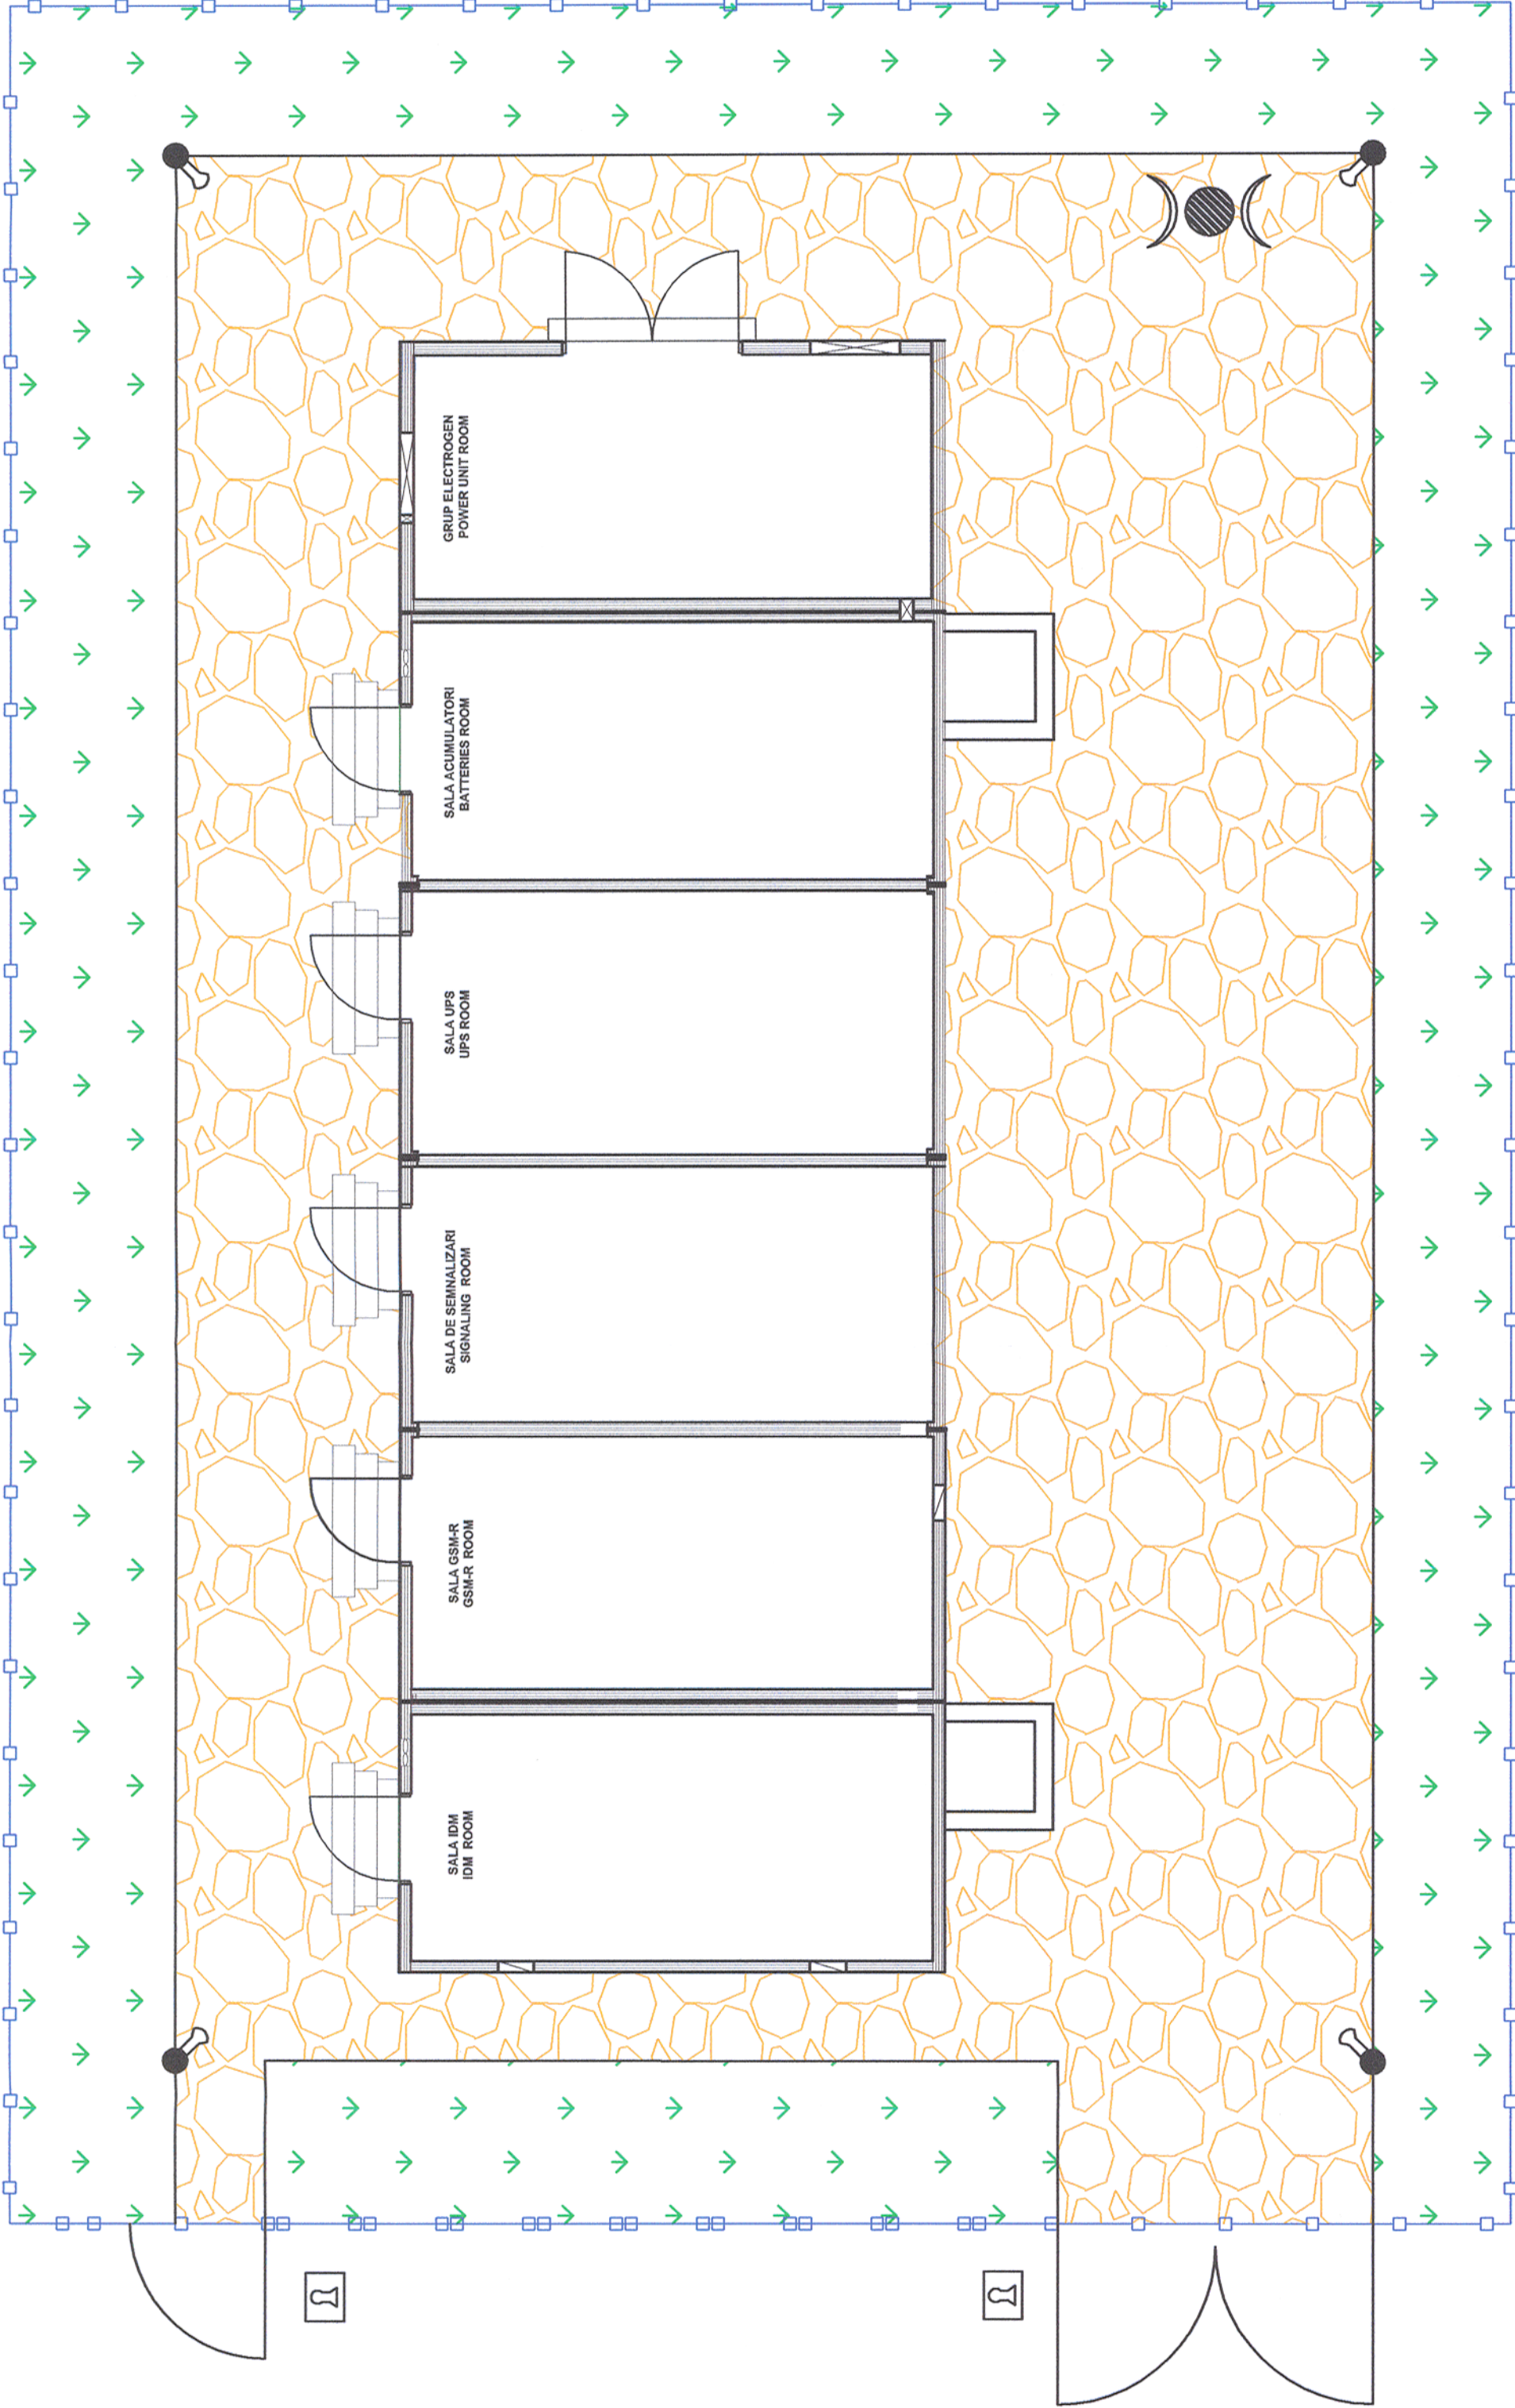
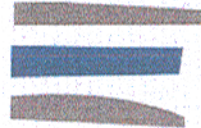


Clădire-Container CE+GSM-R
IS+GSM-R Shelter

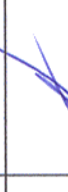

LEGEND - LEGENDĂ

-  Block Lock - Sistem de Blocare
-  GSM-R Antenna - Antena GSM-R
-  Metallic Fencing- Gard Metalic de plasă
-  Metallic Pool - Stâlp Metalic
-  Video Surveillance - Supraveghere Video

Indice Index	Data Date	Descriere Description	Semnatura Signature	Semnatura Signature	Semnatura Signature	Semnatura Signature
Modificare / Revision	E					
	D					
	C					
	B					
	A					
 European Investment Bank			 MINISTERUL TRANSPORTURILOR			
			BENEFICIAR / BENEFICIARY : 			
			COMPANIA NAȚIONALĂ DE CĂI FERATE "CFR" SA			
PROIECTANT / DESIGNER:						
Aprobat Approved		Sef de echipa Team leader	C. Teodorescu		01.2013	
Verificat Checked		Expert Cheie Key Expert	R. Trommer		01.2013	
Subcontractant / Subcontractor						
Aprobat Approved		Adjunct Sef de echipa Deputy Team leader	A.M. Baicu		01.2013	
Proiectat Designed		Inginer Engineer	A. Sopov		01.2013	
"Reabilitarea liniei c.f. Frontier ă - Curtici - Simeria, parte componentă a coridorului IV Pan - European pentru circulația trenurilor cu viteză maximă de 160 km/h" Tronsonul 2-A : km 614 - cap Y Bărzava						
"Rehabilitation of the Railway Line Border - Curtici - Simeria, component Part of the IV Pan - European Corridor for the Trains Circulation with maximum speed of 160 km/h" Section 2-A : km 614 - end Y Bărzava						
Project 9i 35311.1						
Faza / Phase: PTh +CS / TD + TS						
Denumire desen / Drawing Title :						
Plan clădire - container semnalizări și GSM-R - exterior stația MILOVA / MILOVA station - Signaling & GSM-R outside shelter Layout plan						
Scara / Scale		Revizia / Revision	Cod desen / Drawing Code		Nr / No	
		1/16.05.2013	PT.02.04.08.SM.039		01/01	