


Ciădire-Container CE, GSM-R și IDM
IS, GSM-R and IDM Shelter

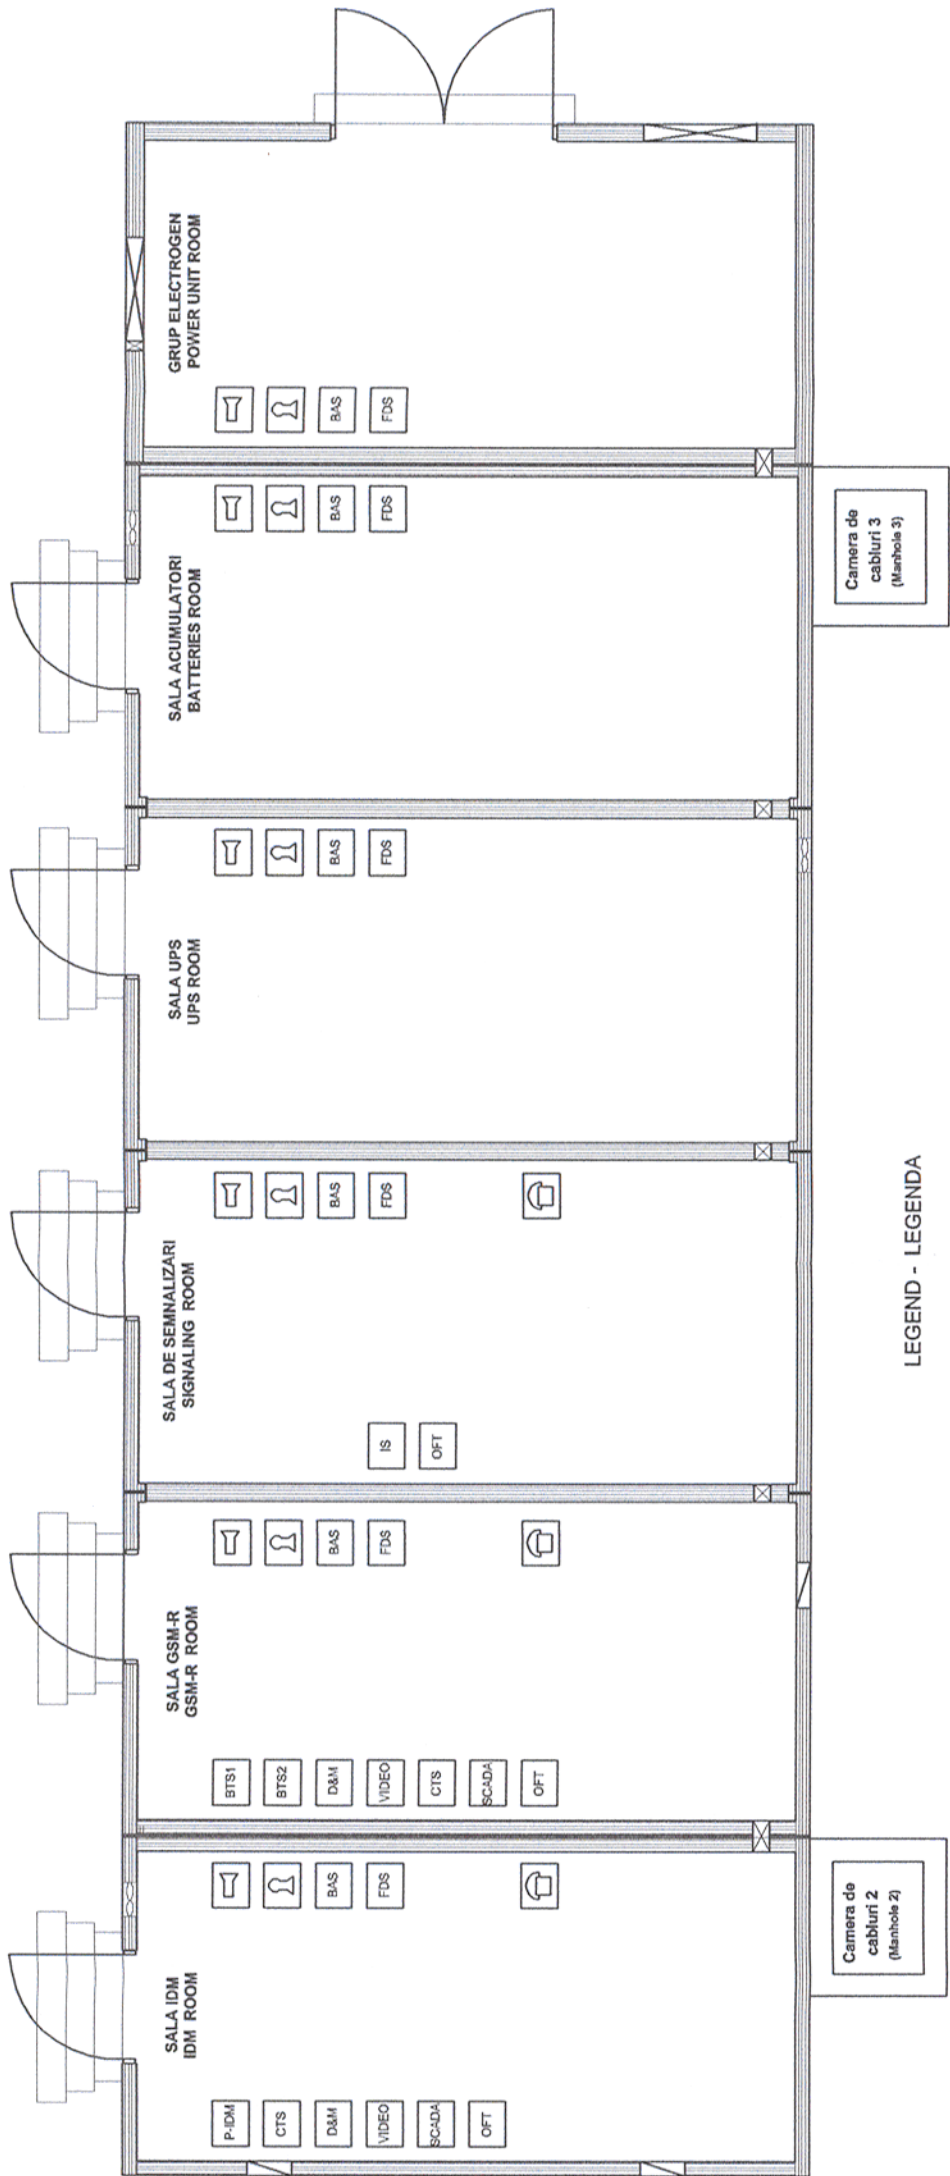

LEGEND - LEGENDA

- Acoustic Burglar/ Fire Alarm - Alarma acustica antifurt/ Incendiu
- Base Transceiver Station
- Battery Pack - Baterie Staționară
- Blok Lock - Sistem de blocare
- Burglar Alarm System- Sistem Antiefracție
- Traffic Management Center Client - Periferic al Centrului de Management al Traficului
- Controller Terminal System
- Diagnose & Maintenance System -Sistem Diagnoză și Întreținere
- Fire Detection System - Sistem de detecție incendiu
- Interlocking System Equipments - Echipamente Centralizare Electronica
- Optical Fibre Terminal - Terminal FO
- SCADA Terminal - Terminal SCADA
- Tiephone - Telefon
- Uninterrupted Power Suplay
- Video Surveillance - Supraveghere Video
- IDM Panel - Pupitru IDM

Indice Index	Data Date	Descriere Description	Semnatura Signature	Semnatura Signature	Semnatura Signature	Semnatura Signature
Modificare / Revision	E					
	D					
	C					
	B					
	A					
		 MINISTERUL TRANSPORTURILOR	 COMPANIA NAȚIONALĂ DE CĂI FERATE "CFR" SA			
BENEFICIAR / BENEFICIARY :						
PROIECTANT / DESIGNER:					Data / Date	Semnatura Signature
Aprobat Approved	Sef de echipa Team leader		C. Teodorescu		01.2013	
Verificat Checked	Expert Cheile Key Expert		R. Trommer		01.2013	
Subcontractant / Subcontractor						
Aprobat Approved	Adjunct Sef de echipa Deputy Team leader		A.M. Baicu		01.2013	
Proiectat Designed	Inginer Engineer		A. Sopov		01.2013	
"Reabilitarea liniei c.f. Frontieră - Curtici - Simeria, parte componentă a coridorului IV Pan - European pentru circulația trenurilor cu viteză maximă de 160 km/h"						
"Rehabilitation of the Railway Line Border - Curtici - Simeria, component Part of the IV Pan - European Corridor for the Trains Circulation with maximum speed of 160 km/h"						
Section 2-A : km 614 - end Y Bărzava						
Denumire desen / Drawing Title :						
Plan clădire - container semnalizări și GSM-R - interior stația MILOVA / MILOVA station - Signaling & GSM-R inside shelter Layout plan						
Scara / Scale		Revizia / Revision		Cod desen / Drawing Code		Nr / No
-		1/16.05.2013		PT.02.04.08.SM.038		01/01