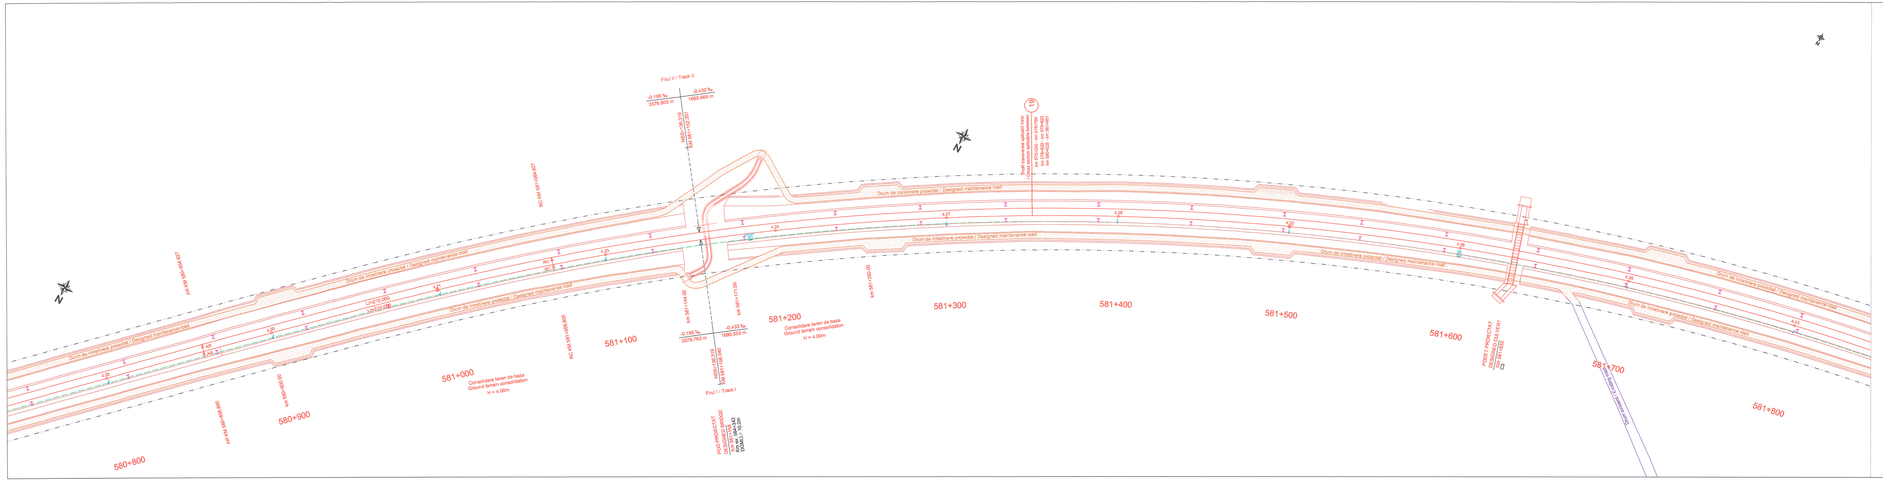
Fir/ // Track II
Fir/ // Track I
Drum de intretinere proiectat / Designed maintenance road
580+800
580+900
581+000
581+100
581+200
581+300
581+400
581+500
581+600
581+700
581+800
Consolidare terasamente de bazaGround terrain consolidation
H = 4.00m