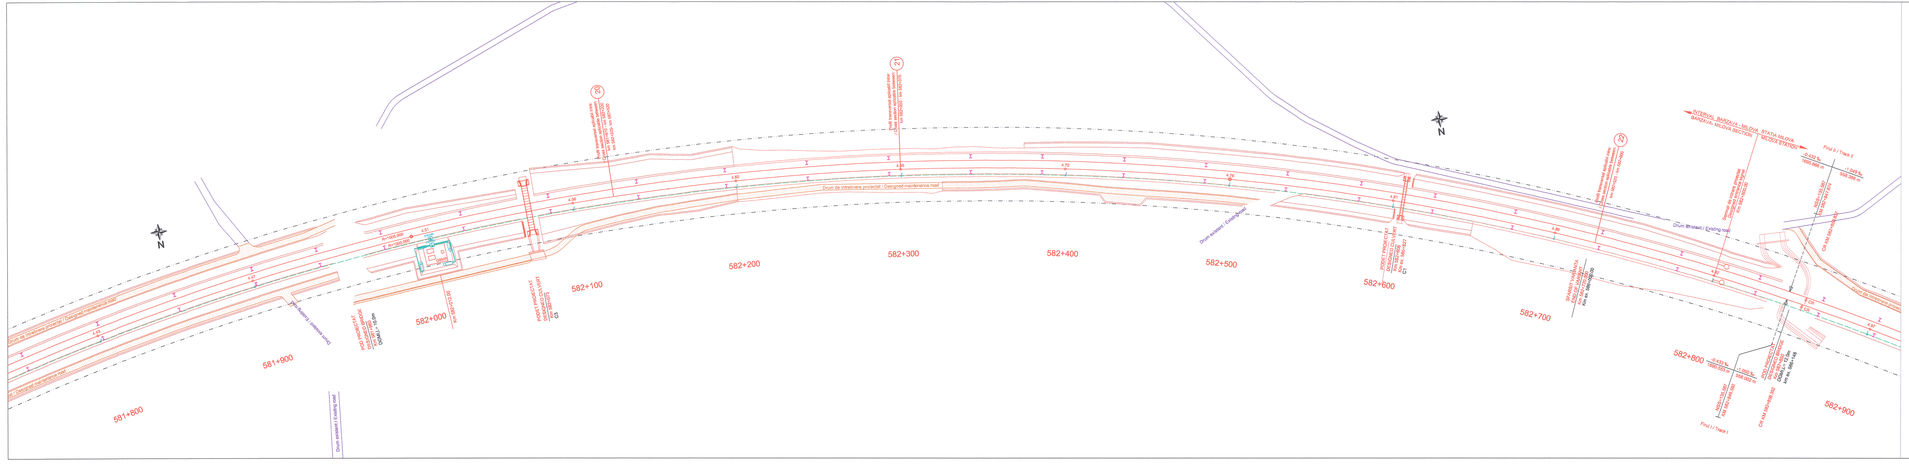
N
581+800
581+900
582+000
582+100
582+200
582+300
582+400
582+500
582+600
582+700
582+800
582+900
Drum de intretinere provizoriu / Designed maintenance road
Drum existent / Existing road
Drum de intretinere provizoriu / Designed maintenance road
Drum existent / Existing road
Cablu de semnalizare existent / Existing signalling cable
Cablu de semnalizare existent / Existing signalling cable
Cablu de semnalizare existent / Existing signalling cable