


Clădire-Container CE, GSM-R și IDM IS, GSM-R and IDM Shelter

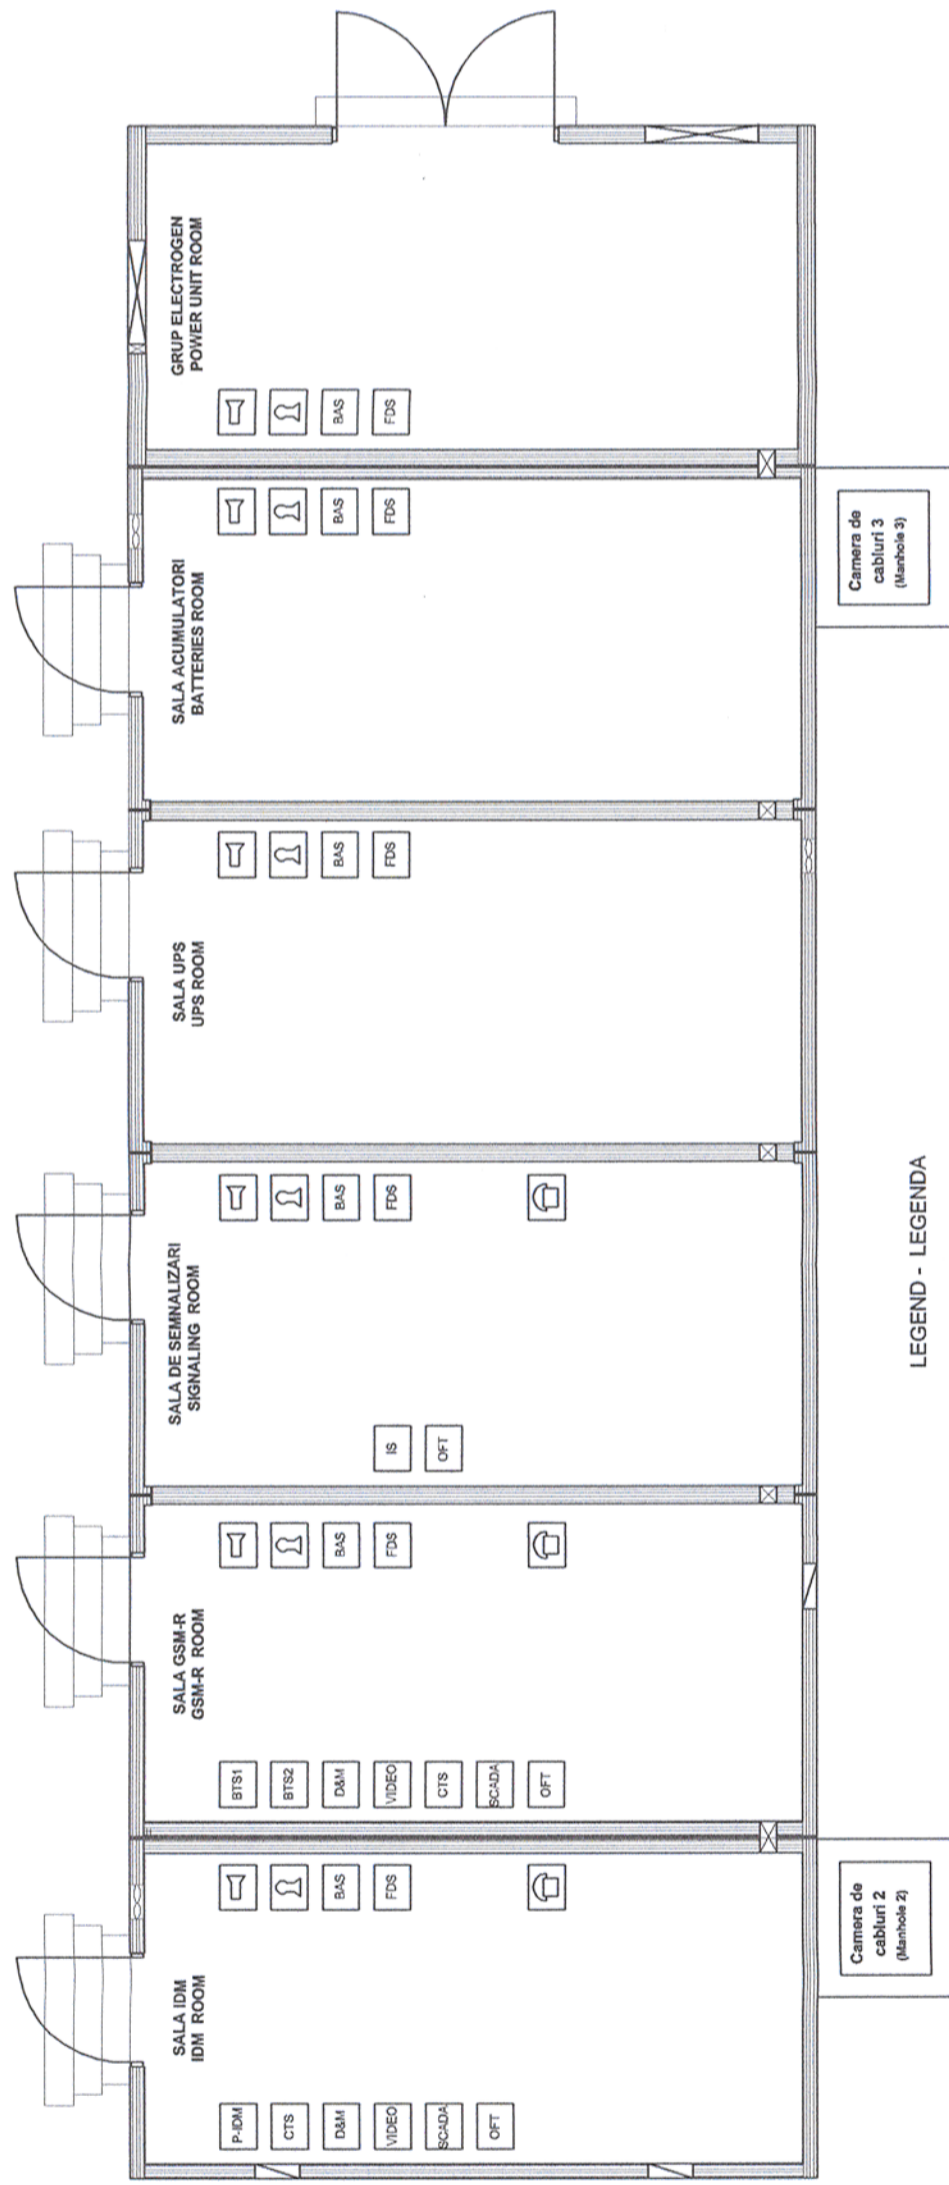

LEGENDA - LEGENDA

- Acoustic Burglar/ Fire Alarm - Alarma acustica antifurt/ incendiu
- Base Transceiver Station
- Battery Pack - Baterie Staționară
- Blok Lock - Sistem de blocare
- Burglar Alarm System- Sistem Antiefracție
- Traffic Management Center Client - Periferic al Centrului de Management al Traficului
- Controller Terminal System
- Diagnose & Maintenance System -Sistem Diagnoză și Înrețire
- Fire Detection System - Sistem de detecție incendiu
- Interlocking System Equipments - Echipamente Centralizare Electronica
- Optical Fibre Terminal - Terminal FO
- SCADA Terminal - Terminal SCADA
- Telephone - Telefon
- Uninterrupted Power Suppley
- Video Surveillance - Supraveghere Video
- IDM Panel - Pupitru IDM

Indice Index	Data Date	Descriere Description	Semnatura Signature	Semnatura Signature	Semnatura Signature
Modificare / Revision	E				
	D				
	C				
	B				
	A				
			COMPANIA NAȚIONALĂ DE CĂI FERATE "CFR" SA BENEFICIAR / BENEFICIARY : 		
PROIECTANT / DESIGNER:					
Aprobat Approved		Sef de echipa Team leader	C. Teodorescu	01.2013	
Verificat Checked		Expert Cheie Key Expert	R. Trommer	01.2013	
Subcontractant / Subcontractor					
Aprobat Approved		Adjunct Sef de echipa Deputy Team leader	A.M. Baicu	01.2013	
Proiectat Designed		Inginer Engineer	A. Sopov	01.2013	
		"Reabilitarea liniei c.f. Frontieră - Curtici - Simeria, parte componentă a coridorului IV Pan - European pentru circulația trenurilor cu viteză maximă de 160 km/h" Tronsoanel 2-A : km 614 - cap Y Bârzava "Rehabilitation of the Railway Line Border - Curtici - Simeria, component Part of the IV Pan - European Corridor for the Trains Circulation with maximum speed of 160 km/h" Section 2-A : km 614 - end Y Bârzava		Project 9j 35311.1 Faza / Phase: PTh +CS / TD + TS	
Denumire desen / Drawing Title :					
Pan cladire - container semnalizari si GSM-R - interior statia RADNA / RADNA station - Signaling & GSM-R inside shelter Layout plan					
Scara / Scale		Revizia / Revision		Cod desen / Drawing Code	
		1/16.05.2013		PT.02.04.06.SM.029	
				Nr / No	
				01/01	