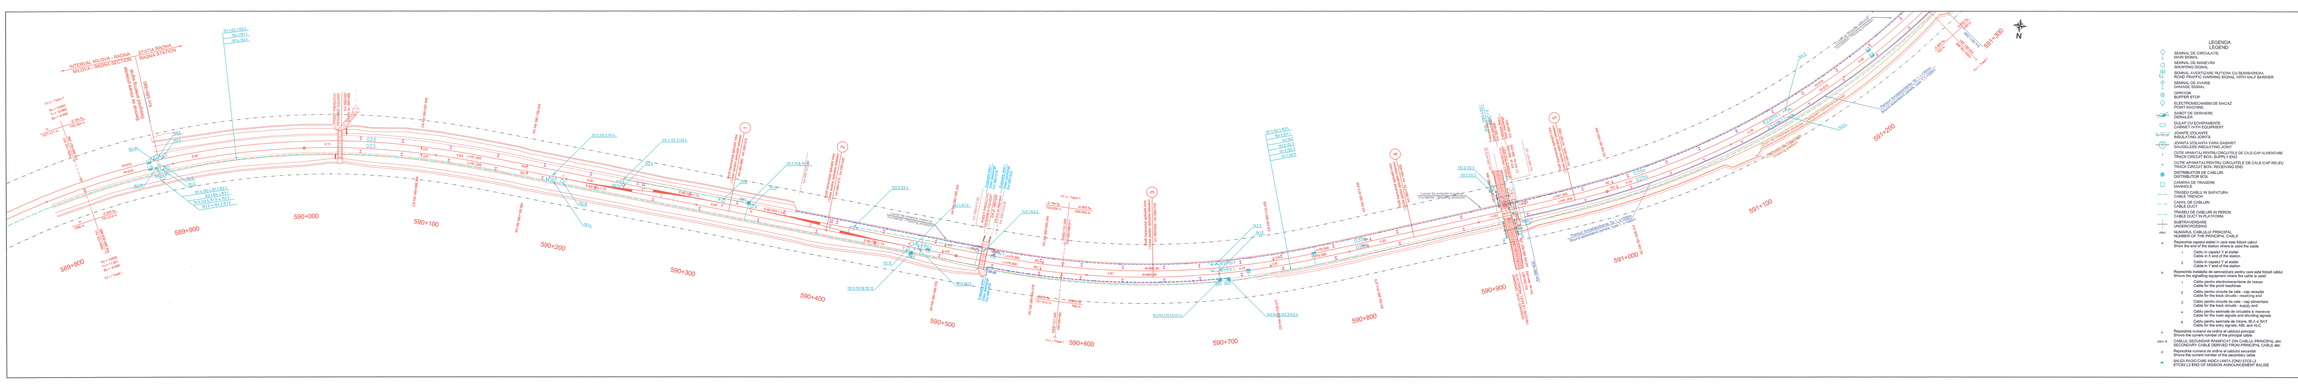
STAȚIA RADNA
STAȚIA RADNA
INTRARE MUTARE / MANEVRE
MUTARE / MANEVRE IEȘIRE
ACS ACEI
ACS ACEI
SEMNAL DE CIRCULAȚIE
SEMNAL DE MANEVRA
SEMNAL AVERTIZARE RUTIERA CU SEMNAROARA
SEMNAL DE ALARMARE
SEMNAL DE ALARMARE
BUFFER STOP
ELECTROMECANISM DE MACAZ
DIRECȚIE DE DERIVARE
CAZ
DULAP DE ECHIPAMENTE
CABINET WITH EQUIPMENT
JUNCȚIA IZOLANTĂ
INSULATING JOINT
JUNCȚIA IZOLANTĂ FUNA ISOMAT
INSULATING JOINT FUNA ISOMAT
CUTIE SPARGTU-PENTRU CIRCUITE DE CALE-CAP. ALIMENTARE
TRACK CIRCUIT BOX- SUPPLY END
CUTIE SPARGTU-PENTRU CIRCUITE DE CALE-CAP RELEU
TRACK CIRCUIT BOX- RELEASING END
DISTRIBUITOR DE CABLURI
DISTRIBUTOR BOX
CASNA DE TRAGERE
CABLE HUT
TRASEU CABLU IN SAPATURA
CABLE TRENCH
TRASEU CABLURI
CABLE DUCT
TRASEU DE CABLURI IN PERON
CABLE DUCT IN PLATFORM
SUBTRAVERSARE
UNDERCROSSING
NUMĂRUL CABLULUI PRINCIPAL
NUMBER OF THE PRINCIPAL CABLE
Reprezinta capetul statiei si care este folosit cablul
Shows the end of the station and the used the cable.
1 Cablu de control si de comanda
Cable for control and command
2 Cablu de masura 7 al statiei
Cable for measure 7 of station
Reprezinta metalelle de semnalizare pentru care este folosit cablul
Shows the signalling equipment where the cable is used
1 Cablu pentru electromecanisme de macaz
Cable for the switch machine
2 Cablu pentru circuite de cale - sag receptie
Cable for the track circuits - receiving end
3 Cablu pentru semnale de intrare si avansare
Cable for the track circuits - track1 end
4 Cablu pentru semnale de circulatie si manevra
Cable for the exit signals, shunting signals and dwarfs
5 Cablu pentru semnale de intrare 2G si 3 si 5
Cable for the entry signals, 4SL and 5LT
Reprezinta numerul de ordine al cablului principal
Shows the number of the principal cable
CABLUL SECUNDAR RAMIFICAT DIN CABLUL PRINCIPAL
SECONDARY CABLE DERIVED FROM PRINCIPAL CABLE
Reprezinta numerul de ordine al cablului secundar
Shows the number of the secondary cable
BUCLA PUSA CHIAR INAINTEA UNUI SEMNAL
BUCLE LU END OF MISSION AVANCAUNEMENT BALISE
LEGENDA
LEGEND
N
Indice Index
Data Date
Descriere
Description
Semnatura
Signature
Modificare / Revision
E
D
C
B
A
European Investment Bank
MINISTERUL TRANSPORTURILOR
BENEFICIAR / BENEFICIARY:
COMPANIA NAȚIONALĂ DE CĂI FERATE "CFR" SA
PROIECTANT / DESIGNER:
PÖYRY
Data / Date
Semnatura
Signature
Aprobat
Approved
Șef de echipa
Team leader
C. Teodorescu
01.2013
Verificat
Checked
Expert Cheie
Key Expert
R. Trommer
01.2013
Subcontractant / Subcontractor
MIOTOP
Aprobat
Approved
Adjunct Șef de echipa
Deputy Team leader
A.M. Balcu
01.2013
Proiectat
Designed
Inginer
Engineer
A. Sopov
01.2013
"Reabilitarea liniei c.f. Frontiera A - Curtici - Simeria, parte componenta a coridorului IV Pan - European pentru viteza de transport cu viteza maxima de 160 km/h"
Tronsonul 2.A - km 614 + cap Y Bârzava
"Rehabilitation of the Railway Line Border - Curtici - Simeria, component Part of the IV Pan - European Corridor for speed of 160 km/h"
Section 2.A - km 614 + end Y Bârzava
Project Nr.
35311.1
Faza / Phase:
PTh +CS / TO + TS
Denumire desen / Drawing Title:
Plan de Situație - Stația RADNA /
RADNA Station - Layout Plan
Km 589+900 - Km 591+300
Scara / Scale
1:1000
Revizia / Revision
1/16.05.2013
Cod desen / Drawing Code
PT.02.04.06.SM.004
Nr / No
03/07