


- LEGENDA**
- ① Zidarie din caramida plina tencuita
 - ② Zidarie din boltari tencuita
 - ③ Platforma din beton armat
 - ④ Placi de azbociment
 - ⑤ Sarpanta intr-o apa pe structura din lemn si invelitoare din tigla ceramica
 - ⑥ Sarpanta in 2 ape pe structura din lemn si invelitoare din tigla ceramica
 - ⑦ Sarpanta in 4 ape pe structura din lemn si invelitoare din tigla ceramica
 - ⑧ Sarpanta intr-o apa pe structura din lemn si invelitoare din tabla
 - ⑨ Sarpanta in 2 ape pe structura din lemn si invelitoare din tabla
 - ⑩ Sarpanta intr-o apa pe structura metalica si invelitoare din tabla
 - ⑪ Sarpanta in 2 ape pe structura metalica cu ferme si invelitoare din tabla
 - ⑫ Tamplarie din lemn cu geam simplu
 - ⑬ Tamplarie din lemn cu geam dublu
 - ⑭ Tamplarie din metal cu geam simplu
 - ⑮ Tamplarie din PVC cu geam dublu
 - ⑯ Placare cu scanduri din lemn
 - ⑰ Usi din lemn
 - ⑱ Usi metalice
 - ⑲ Grilaj metalic
 - ⑳ Burlan din tabla
 - ㉑ Atic
 - ㉒ Lucarna
 - ㉓ Soclu
 - ㉔ Horn din caramida

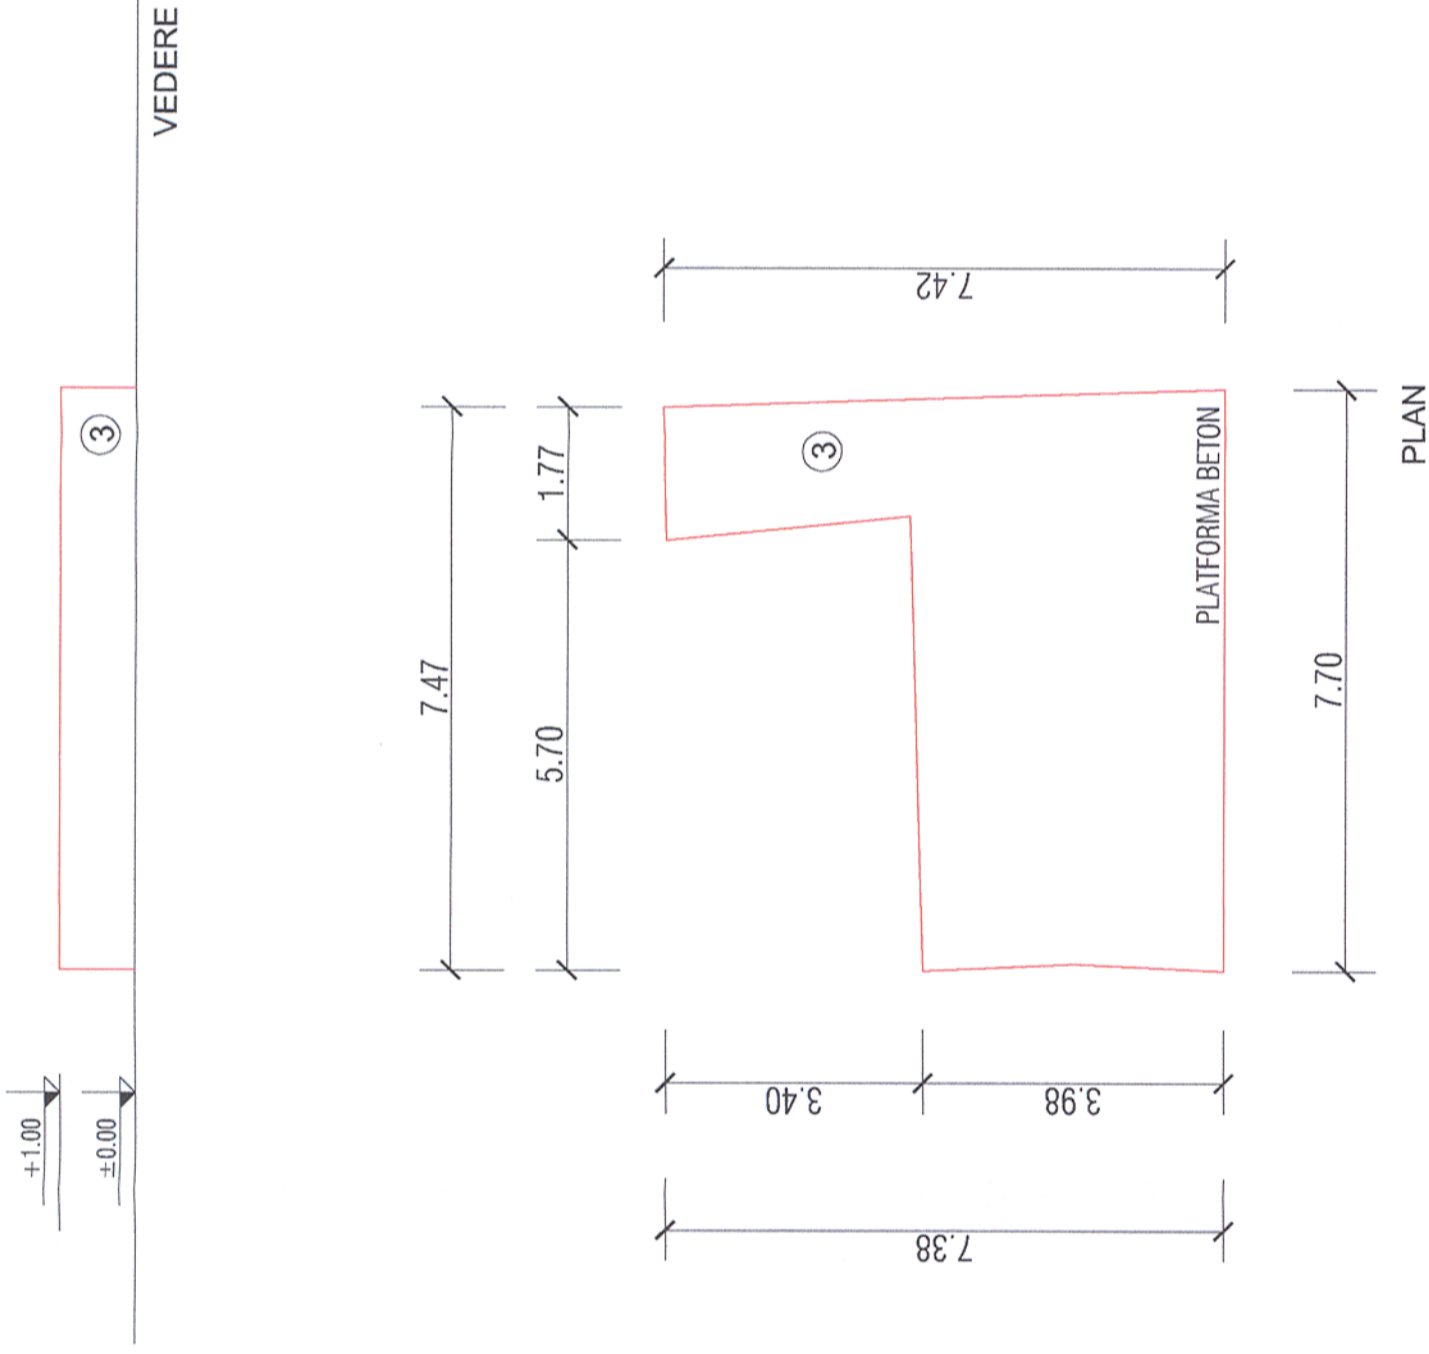

PROIECTANT / DESIGNER:		Data Date		Semnatura Signature	
Aprobat / Approved		Șef de echipă / Team leader		01.2013	
Verificat / Checked		Expert Cheie / Key Expert		01.2013	
Subcontractant / Subcontractor		C. Teodorescu			
Aprobat / Approved		Adjunct Șef de echipă / Deputy Team leader		01.2013	
Verificat / Checked		Arhitect / Architect		01.2013	
Proiectat / Designed		Arhitect / Architect		01.2013	
"Reabilitarea liniei c.f. Frontiera - Curtici - Simeria, parte componentă a coridorului IV Pan - European pentru circulația trenurilor cu viteză maximă de 160 km/h"		A. M. Baicu		Project 9i 35311.1	
"Rehabilitation of the Railway Line Border - Curtici - Simeria, component Part of the IV Pan - European Corridor for the Trains Circulation with maximum speed of 160 km/h"		M. Fotache		Faza / Phase: PTh+CS / TD+TS	
"Section 2 - A: Km 614 - End Y B Bârza"		L. G. Baicu			
Denumire desen / Drawing name: Intervalul Milova - Bârza - Clădirea nr.5 - Platformă beton Milova - Bârza Interval - Building no.5 - Concrete Platform					
Scara / Scale: 1:100		Revizia / Revision 1/05.2013		Cod desen / Drawing Code DM.2A.03.09.AR.05.001	
				Nr. / No 01/01	