


Acest plan anulează și înlocuiește planul nr. OB.2.01.04 elaborat la data de 01.2013
 This layout plan canceled and replaced layout plan no. OB.2.01.04 prepared on 01.2013

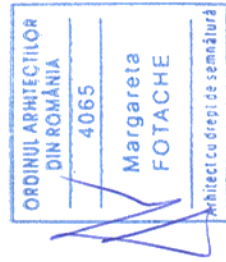

Verificator / Expert Checker / Expert	Cerința Requirement	Semnatura Signature	Referat / Expertiza Report / Expertise

European Investment Bank

MINISTERUL TRANSPORTURILOR

BENEFICIAR / BENEFICIARY :

CFR

COMPANIA NAȚIONALĂ DE CĂI FERATE "CFR" SA

PROIECTANT / DESIGNER:

PÖYRY

Aprobat Approved	Șef de echipă Team leader	C. Teodorescu	01.2013	01.2013
Verificat Checked	Expert Cheie Key Expert	B. Gössler	01.2013	01.2013

Subcontractant / Subcontractor				
Aprobat Approved	Adjunct Șef de echipă Deputy Team leader	A. M. Baicu	01.2013	01.2013
Verificat Checked	Arhitect Architect	M. Fotache	01.2013	01.2013
Proiectat Designed	Arhitect Architect	L. G. Baicu	01.2013	01.2013

"Reabilitarea liniei c.f. Frontieră - Curtici - Simeria, parte componentă a coridorului IV
 Pan - European pentru circulația trenurilor cu viteză maximă de 160 km/h"
 Tronsoanel 2 - A: Km 614 - Cap Y B arzava


"Rehabilitation of the Railway Line Border - Curtici - Simeria, component Part of the IV
 Pan - European Corridor for the Trains Circulation with maximum speed of 160 km/h"
 Section 2 - A: Km 614 - End Y B arzava

Proiect 9i
 35311.1


Faza / Phase:
 PTh+CS / TD+TS

Denumire desen / Drawing name:
 Stația Ghioroc - Clădirea nr.2
 Ghioroc Station - Building no.2

Scara / Scale: 1:100	Revizia / Revision 1/05.2013	Cod desen / Drawing Code DM.2A.03.02.AR.02.001	Nr. / No 01/01
-------------------------	---------------------------------	---	-------------------

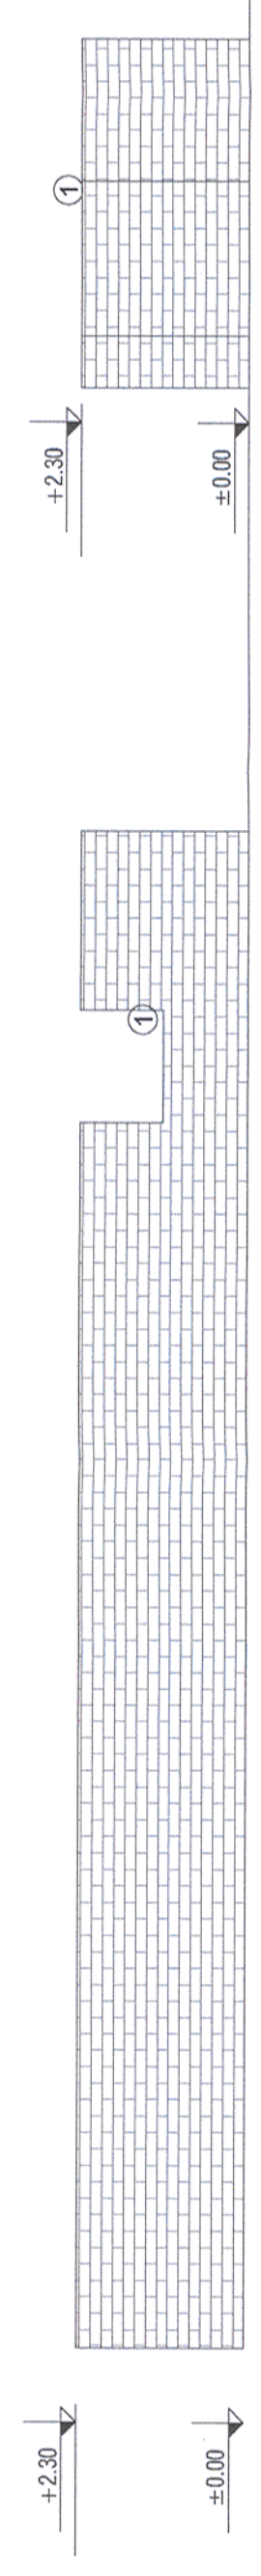

ELEVATION 1 / ELEVATION 1

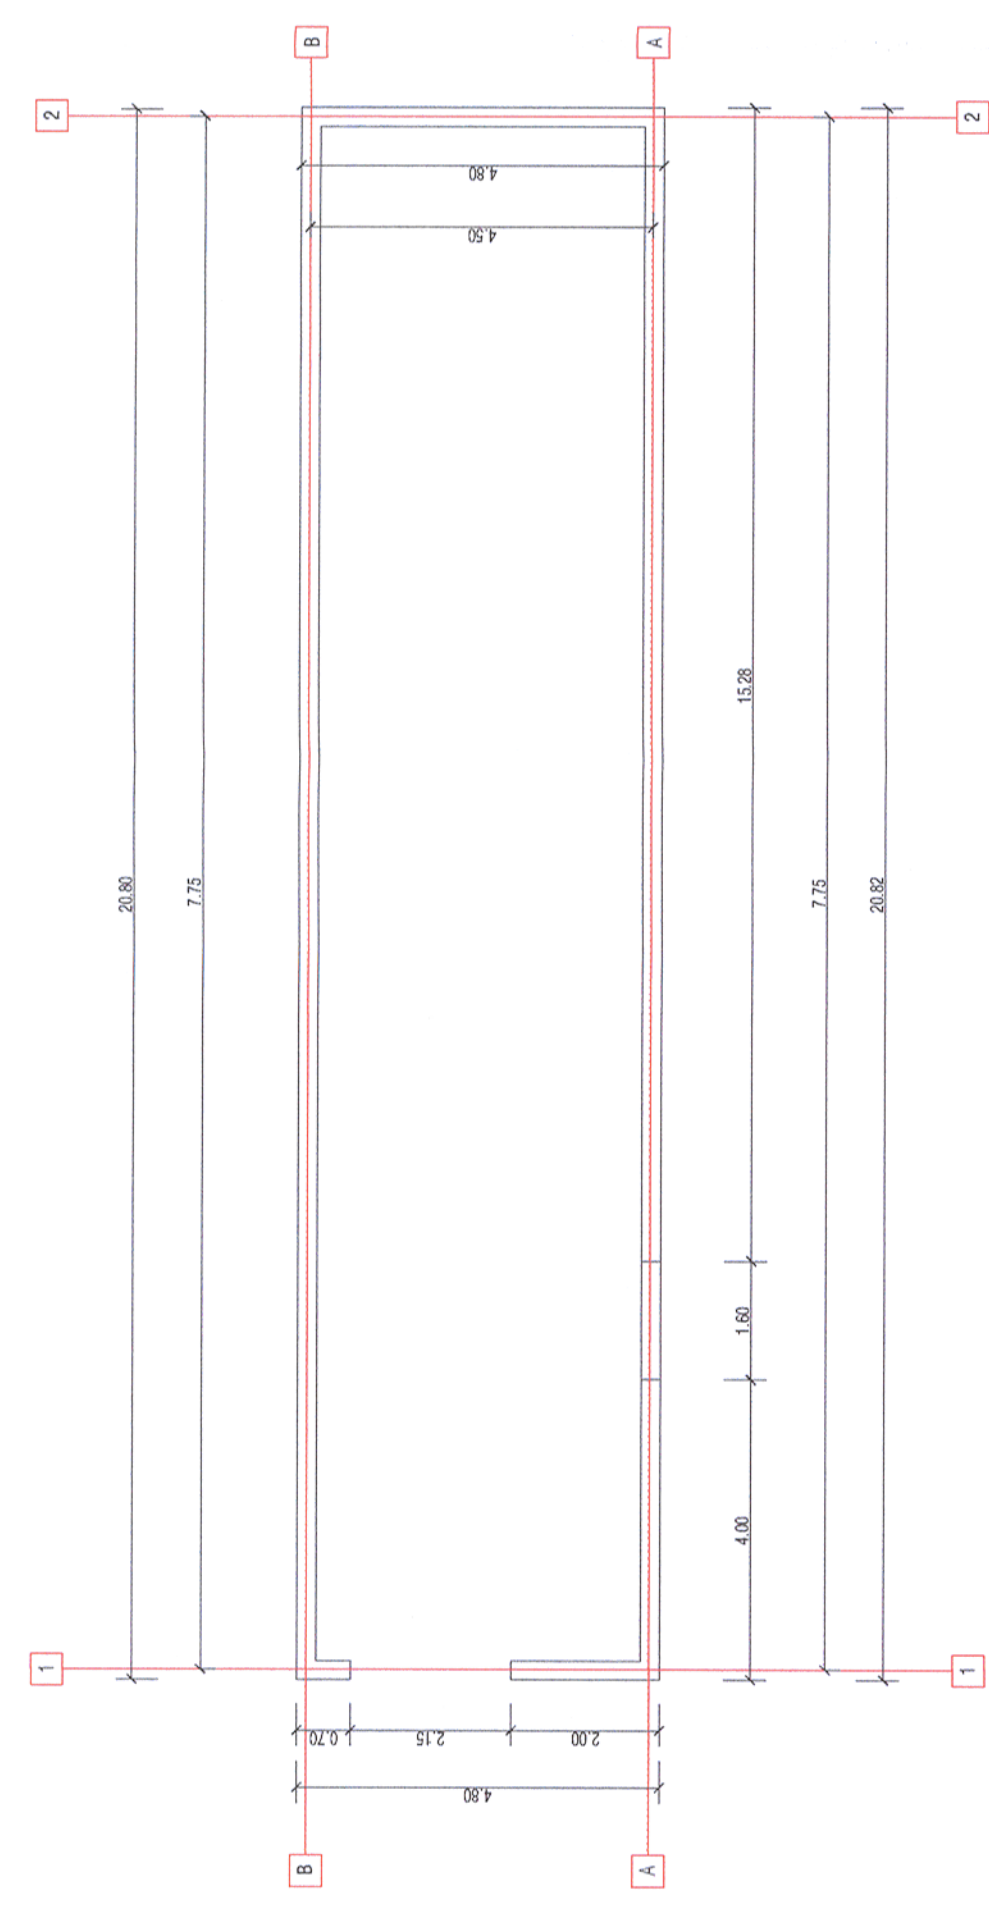

PLAN / PLAN

ELEVATION 2 / ELEVATION 2

- Legenda**
- ① Zidarie din caramida plina tencuita
 - ② Zidarie din boltari tencuita
 - ③ Gard din placi prefabricate din beton
 - ④ Placi de azbociment
 - ⑤ Sarpania intr-o apa pe structura din lemn si invelitoare din tigla ceramica
 - ⑥ Sarpania in 2 ape pe structura din lemn si invelitoare din tigla ceramica
 - ⑦ Sarpania in 4 ape pe structura din lemn si invelitoare din tigla ceramica
 - ⑧ Sarpania intr-o apa pe structura din lemn si invelitoare din tabla
 - ⑨ Sarpania in 2 ape pe structura din lemn si invelitoare din tabla
 - ⑩ Sarpania intr-o apa pe structura metalica si invelitoare din tabla
 - ⑪ Sarpania in 2 ape pe structura metalica cu ferme si invelitoare din tabla
 - ⑫ Tamplarie din lemn cu geam simplu
 - ⑬ Tamplarie din lemn cu geam dublu
 - ⑭ Tamplarie din metal cu geam simplu
 - ⑮ Tamplarie din PVC cu geam dublu
 - ⑯ Placare cu scanduri din lemn
 - ⑰ Usi din lemn
 - ⑱ Usi metalice
 - ⑲ Grilaj metalic
 - ⑳ Burlan din tabla
 - ㉑ Atic
 - ㉒ Lucarna
 - ㉓ Soclu