

Acest plan anulează și înlocuiește planul nr. OB.6.01.19 elaborat la data de 01.2013  
This layout plan canceled and replaced layout plan no. OB.6.01.19 prepared on 01.2013

ORDINUL ARHITECTILOR  
DIN ROMANIA  
4085  
Margareta  
FOIACHE  
MINISTERUL TRANSPORTURILOR

Verificator / Expert Checker / Expert	Cerința Requirement	Semnatura Signature	Referat / Expertiza Report / Expertise
		MINISTERUL TRANSPORTURILOR	
BENEFICIAR / BENEFICIARY : 		COMPANIA NAȚIONALĂ DE CĂI FERATE "CFR" SA	


PROIECTANT / DESIGNER:

Șef de echipă Team leader	C. Teodorescu	Data Date	01.2013
Expert Cheie Key Expert	B. Gössler		01.2013
Subcontractant / Subcontractor 			
Adjunct Șef de echipă Deputy Team leader	A. M. Baicu		01.2013
Arhitect	M. Folache		01.2013
Arhitect	L. G. Baicu		01.2013


Proiect 9i  
35311.1  
Faza / Phase:  
PTH+CS / TD+TS

Denumire desen / Drawing name:  
Stația Radna - Clădirea nr.15  
Radna Station - Building no.15

Scara / Scale: 1:100	Revizia / Revision 1/05.2013	Cod desen / Drawing Code DM.2A.03.06.AR.15.001	Nr. / No 01/01
-------------------------	---------------------------------	---	-------------------

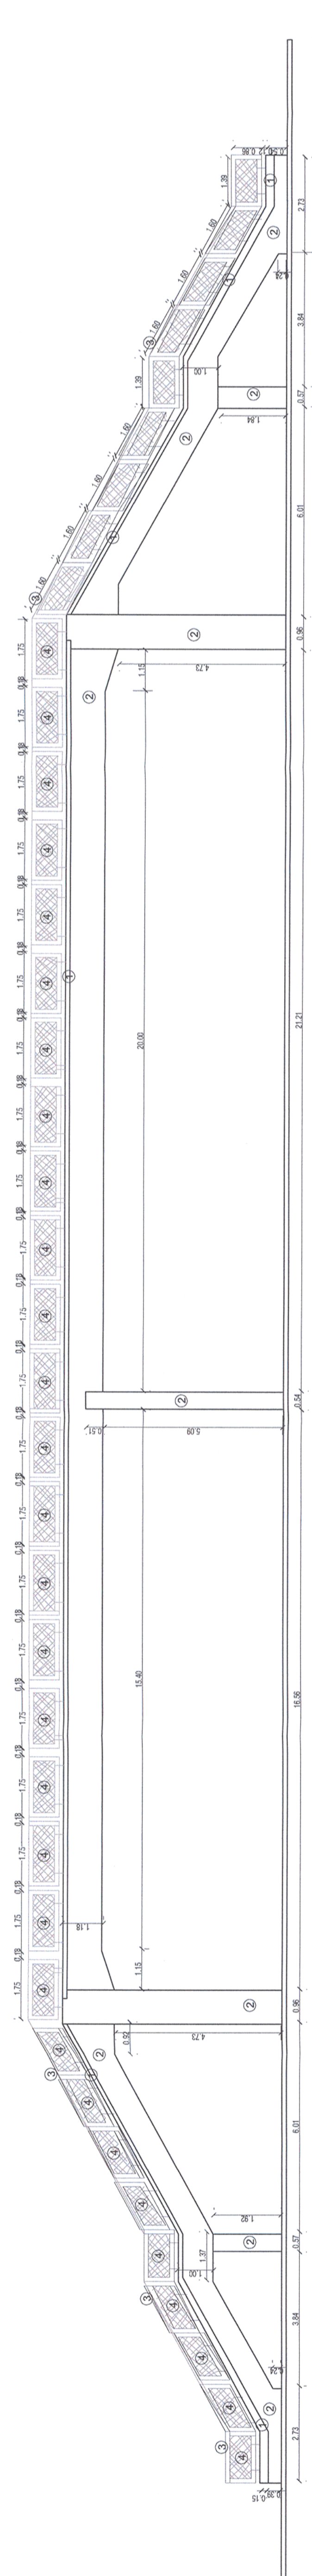

VEDERE / ELEVATION

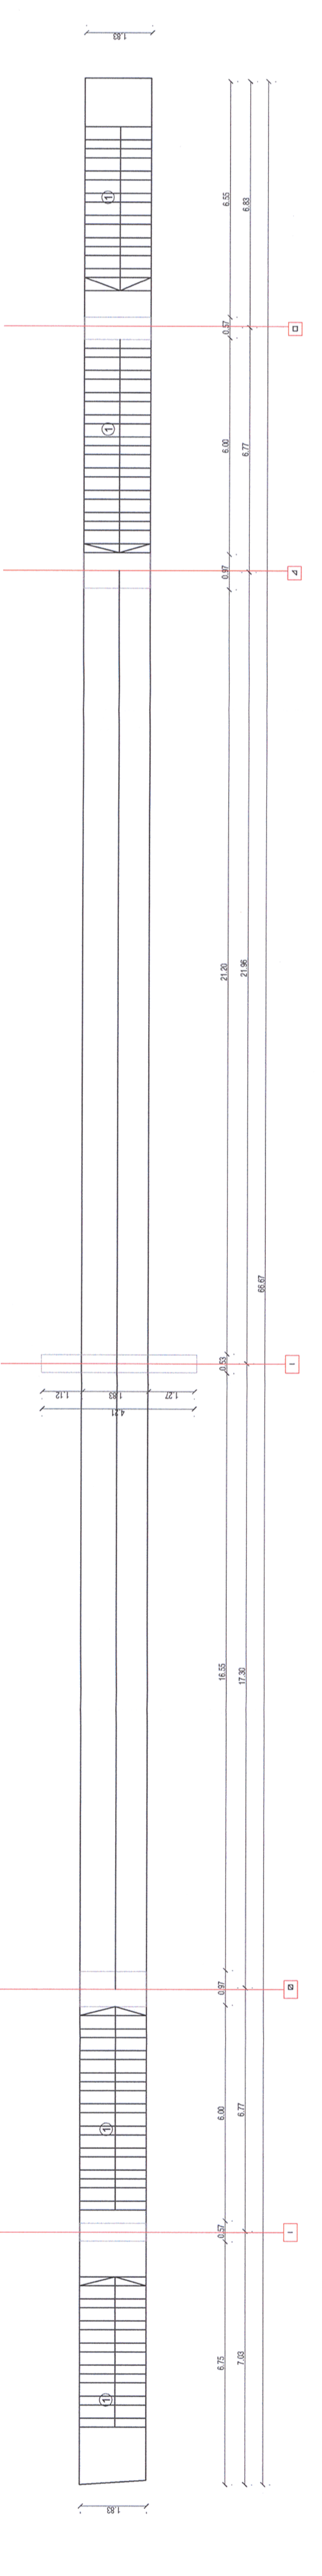

Legenda

- ① Placi prefabricate din beton
- ② Beton armat
- ③ Balustrada metalica
- ④ Plasa metalica balustrada

PLAN