

CLASA DE IMPORTANTA A CONSTRUCTIEI: II - IMPORTANTA DEOSEBITA (cf. P100/2006)
 CATEGORIA DE IMPORTANTA: C - NORMALA (cf. HG 766/1997)
 GRAD DE REZISTENTA LA FOC: II (cf. P118/1999)

Acest plan anulează și înlocuiește planul nr. PT.02.03.02.AR.03.004 elaborat la data de 01.2013
 This layout plan cancels and replaced layout plan no. PT.02.03.02.AR.03.004 prepared on 01.2013



Verificator / Expert Checker / Expert	Cerința Requirement	Semnatura Signature	Referat / Expertiza Report / Expertise
		MINISTERUL TRANSPORTURILOR	
		BENEFICIAR / BENEFICIARY : 	
		COMPANIA NAȚIONALĂ DE CĂI FERATE "CFR" SA	

PROIECTANT / DESIGNER:


Aprobat Approved	Șef de echipă Team leader	C. Teodorescu	Data Date	01.2013	
Verificat Checked	Expert Cheie Key Expert	B. Gössler		01.2013	

Subcontractant / Subcontractor		MIOTOP	
Aprobat Approved	Adjunct Șef de echipă Deputy Team leader	A. M. Baicu	01.2013
Verificat Checked	Arhitect Architect	M. Fotache	01.2013
Proiectat Designed	Arhitect Architect	L. G. Baicu	01.2013

"Reabilitarea liniei c.f. Frontieră - Curtici - Simeria, parte componentă a coridorului IV
 Pan - European pentru circulația trenurilor cu viteză maximă de 160 km/h"
 Tronsoanel 2 - A: Km 614 - Cap Y B Bârza
 "Rehabilitation of the Railway Line Border - Curtici - Simeria, component Part of the IV
 Pan - European Corridor for the Trains Circulation with maximum speed of 160 km/h"
 Section 2 - A: Km 614 - End Y B Bârza

Denumire desen / Drawing name:
 Stația Ghioroc - Pasarelă - Fațadă principală - acces peron
 Ghioroc Station - Footbridge - Main Facade - Platform Access

Scara / Scale: 1:100	Revizia / Revision 1/05.2013	Cod desen / Drawing Code PT.2A.03.02.AR.03.004	Nr. / No 04/05
-------------------------	---------------------------------	---------------------------------------------------	-------------------

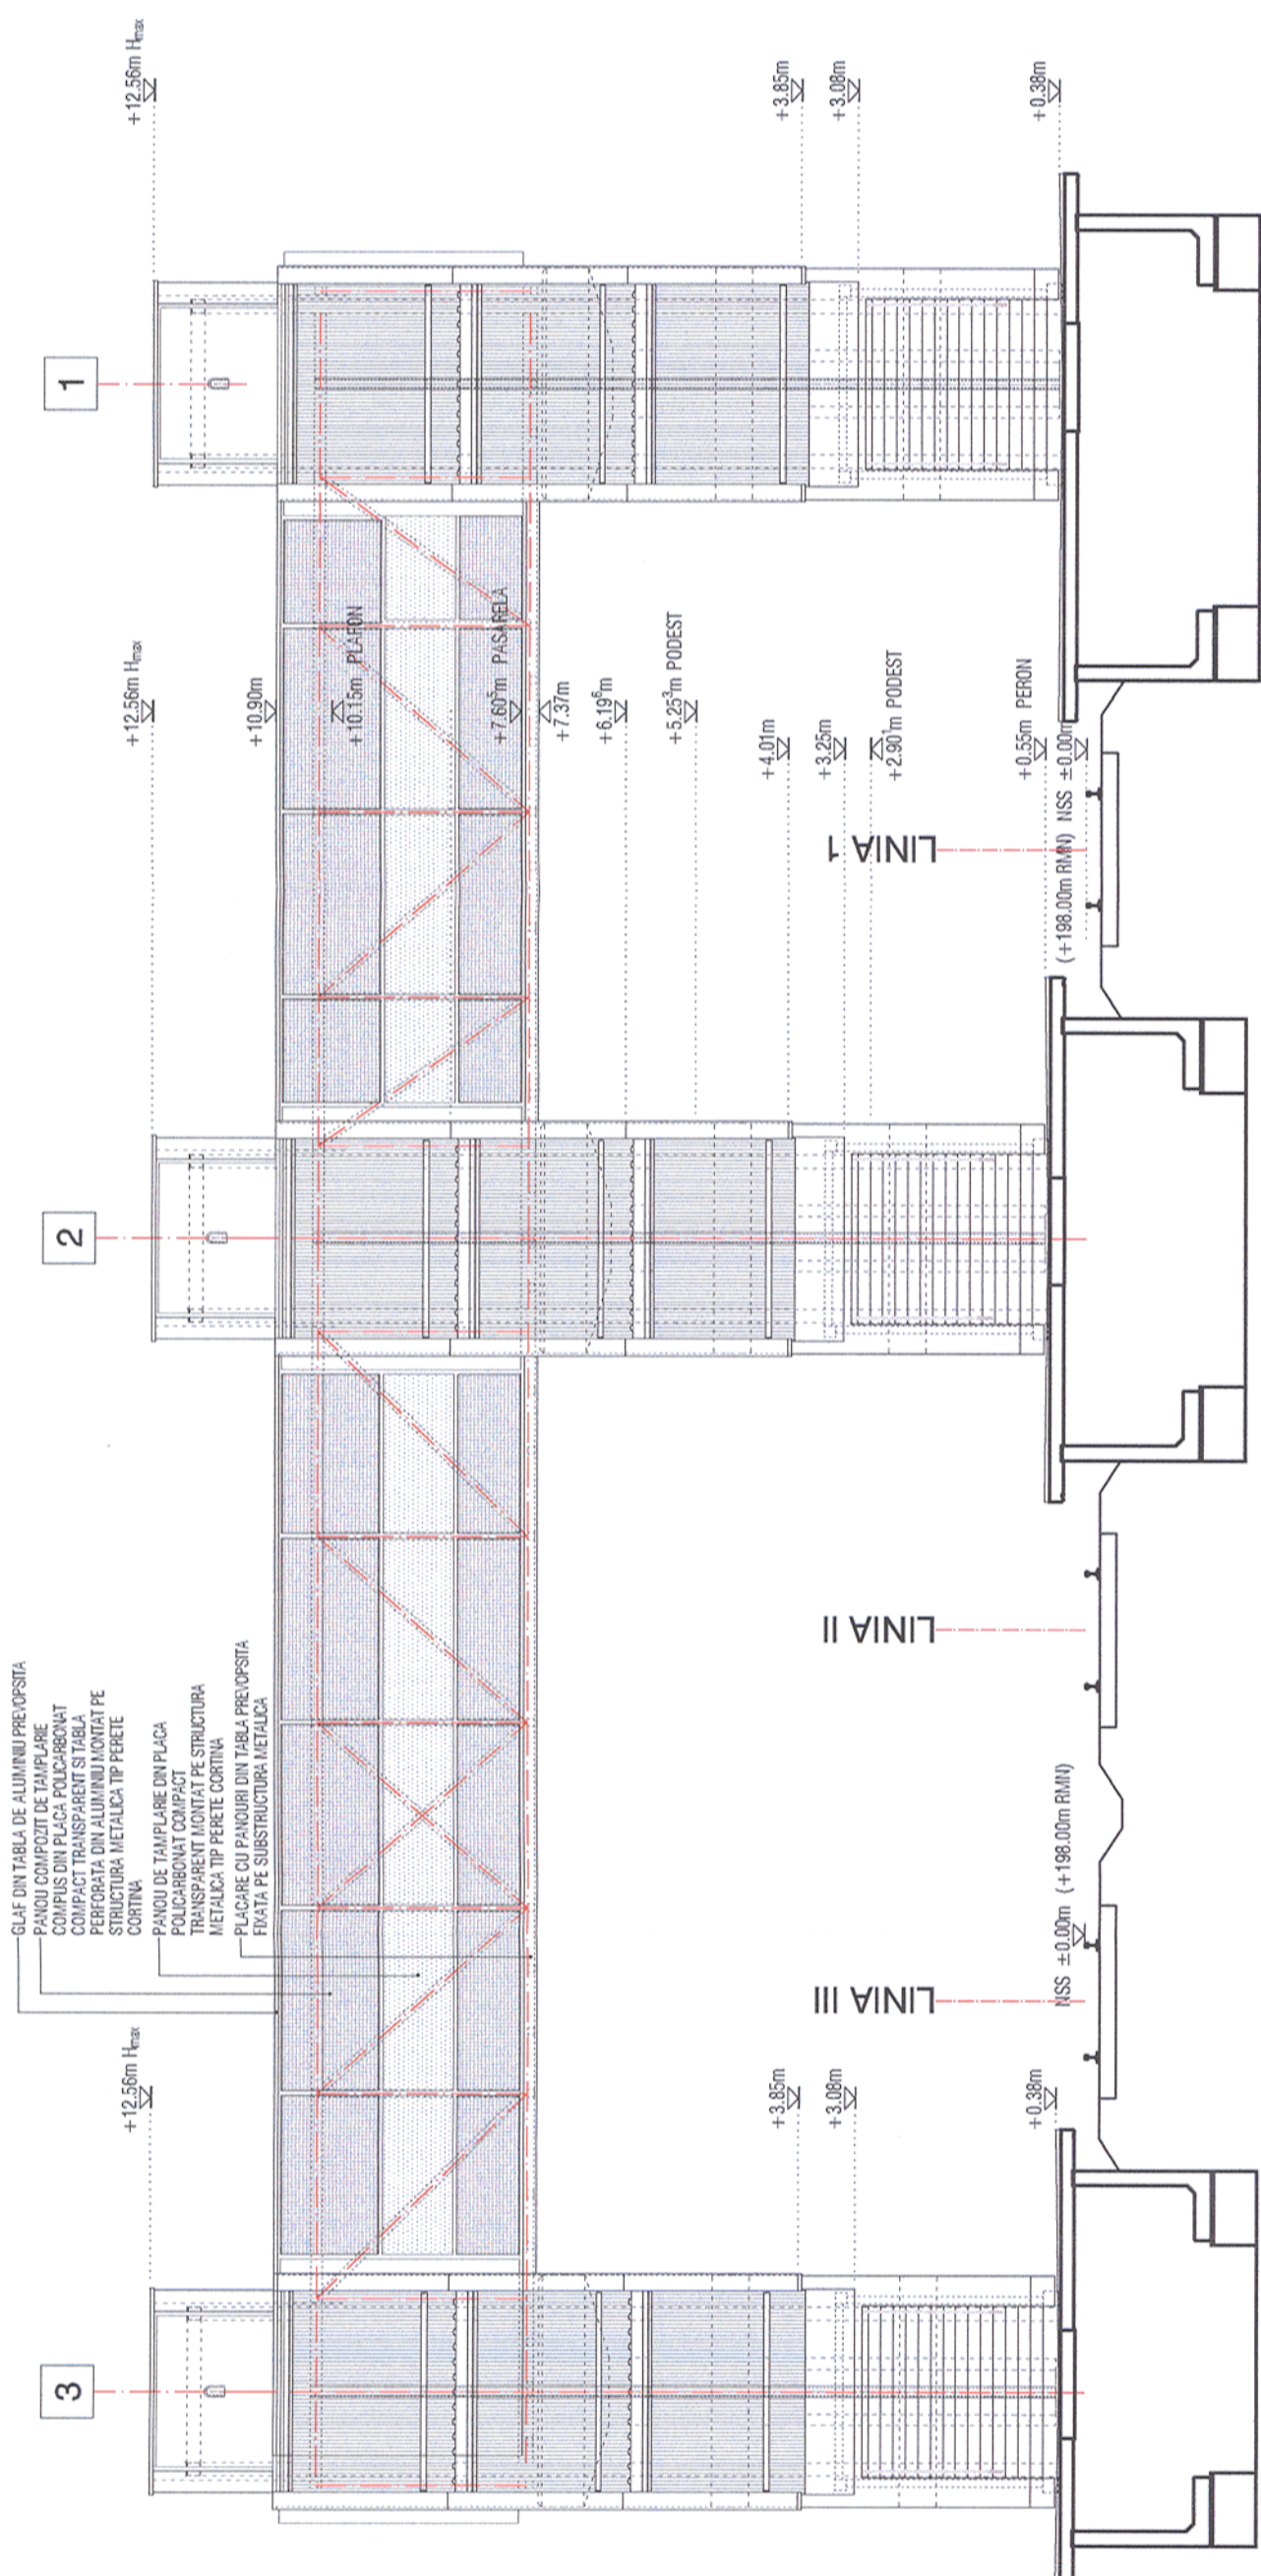

ORDINUL ARHITECTILOR
 DIN ROMANIA
 4065
 Margareta
 FOTACHE
 Arhitect cu drept de semnătură