


Acest plan anuleaza si inlocuieste planul nr. PT.02.03.06.AR.07.010 elaborat la data 01.2013.
This layout plan canceled and replaced layout plan no. PT.02.03.06.AR.07.010 prepared on 01.2013.

CLASA DE IMPORTANTA A CONSTRUCTIEI: III (cf. P100/2006)
CATEGORIA DE IMPORTANTA: C (cf. HG 766/1997)
GRAD DE REZISTENTA LA FOC: II (cf. P118/1999)
CATEGORIA DE PERICOL LA INCENDIU: D

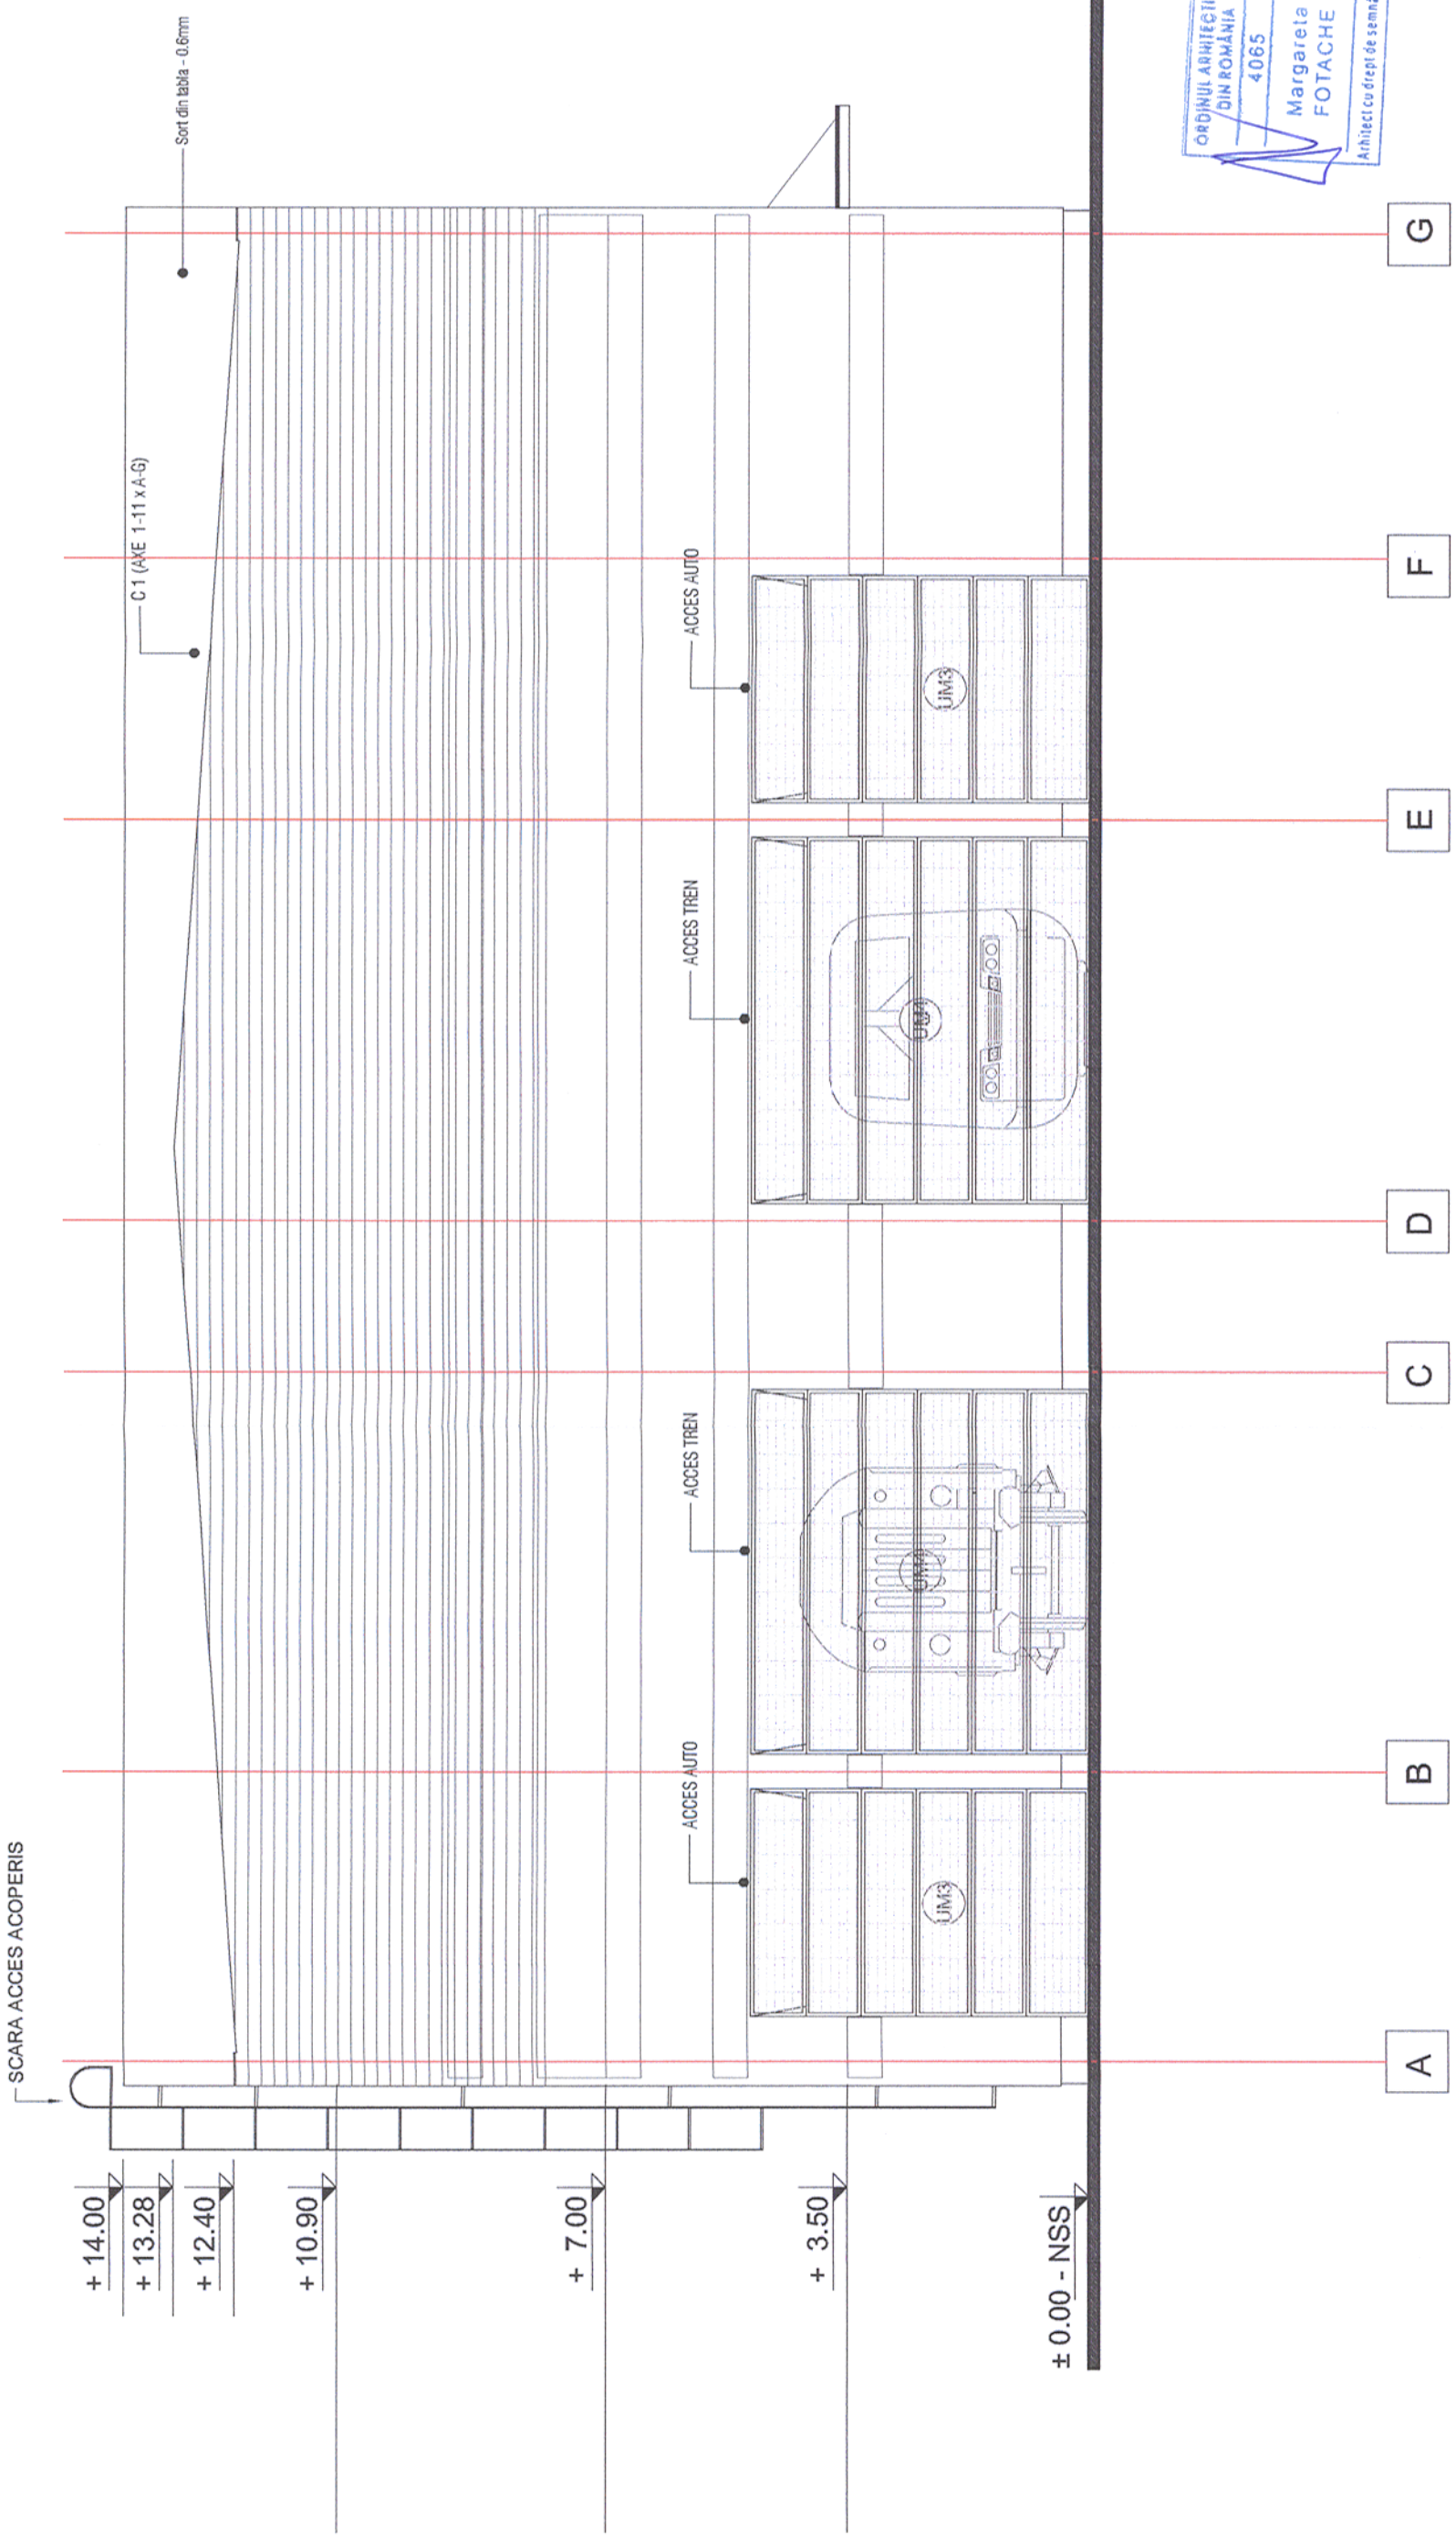

NOTA: COTA ±0.00 ESTE EGALA CU COTA NSS

| | | | |
|--|------------------------|---|---|
| Verificator / Expert Checker / Expert | Cerința Requirement | Semnatura Signature | Referat / Expertiza Report / Expertise |
| | | MINISTERUL TRANSPORTURILOR | |
| | | BENEFICIAR / BENEFICIARY: | |
| | | COMPANIA NAȚIONALĂ DE CĂI FERATE "CFR" SA | |

| | | | | |
|--------------------------------|---|---------------|--------------|------------------------|
| PROIECTANT / DESIGNER: | | | Data Date | Semnatura Signature |
| Aprobat Approved | Șef de echipă Team leader | C. Teodorescu | 01.2013 | |
| Verificat Checked | Expert Cheie Key Expert | B. Gössler | 01.2013 | |
| Subcontractant / Subcontractor | | | | |
| Aprobat Approved | Adjunct Șef de echipă Deputy Team leader | A. M. Baicu | 01.2013 | |
| Verificat Checked | Arhitect Architect | M. Fotache | 01.2013 | |
| Proiectat Designed | Arhitect Architect | L. G. Baicu | 01.2013 | |

| | | |
|---|--|---------------------------------|
| "Reabilitarea liniei c.f. Frontiera - Curtici - Simeria, parte componentă a coridorului IV Pan-European pentru circulația trenurilor cu viteză maximă de 160 km/h" | | Project 9i 35311.1 |
| Tronsoanel 2 - A: KM 614 - CAP Y BĂRZAȚA | | |
| "Rehabilitation of the Railway Line Border - Curtici - Simeria, component Part of the IV Pan-European Corridor for the Trains Circulation with maximum speed of 160 km/h" | | Faza / Phase: PTh+CS / TD+TS |
| Section 2 - A: KM 614 - CAP Y BĂRZAȚA | | |

Denumire desen / Drawing name:
Stația Radna - Clădire Mentenanță - Fațadă N - E
Radna Station - Maintenance Building - N - E Facade

| | | | |
|------------------------|---------------------------------|---|-------------------|
| Scara / Scale 1:100 | Revizia / Revision 1/05.2013 | Cod desen / Drawing Code PT.2A.03.06.AR.07.010 | Nr. / No 10/13 |
|------------------------|---------------------------------|---|-------------------|