




















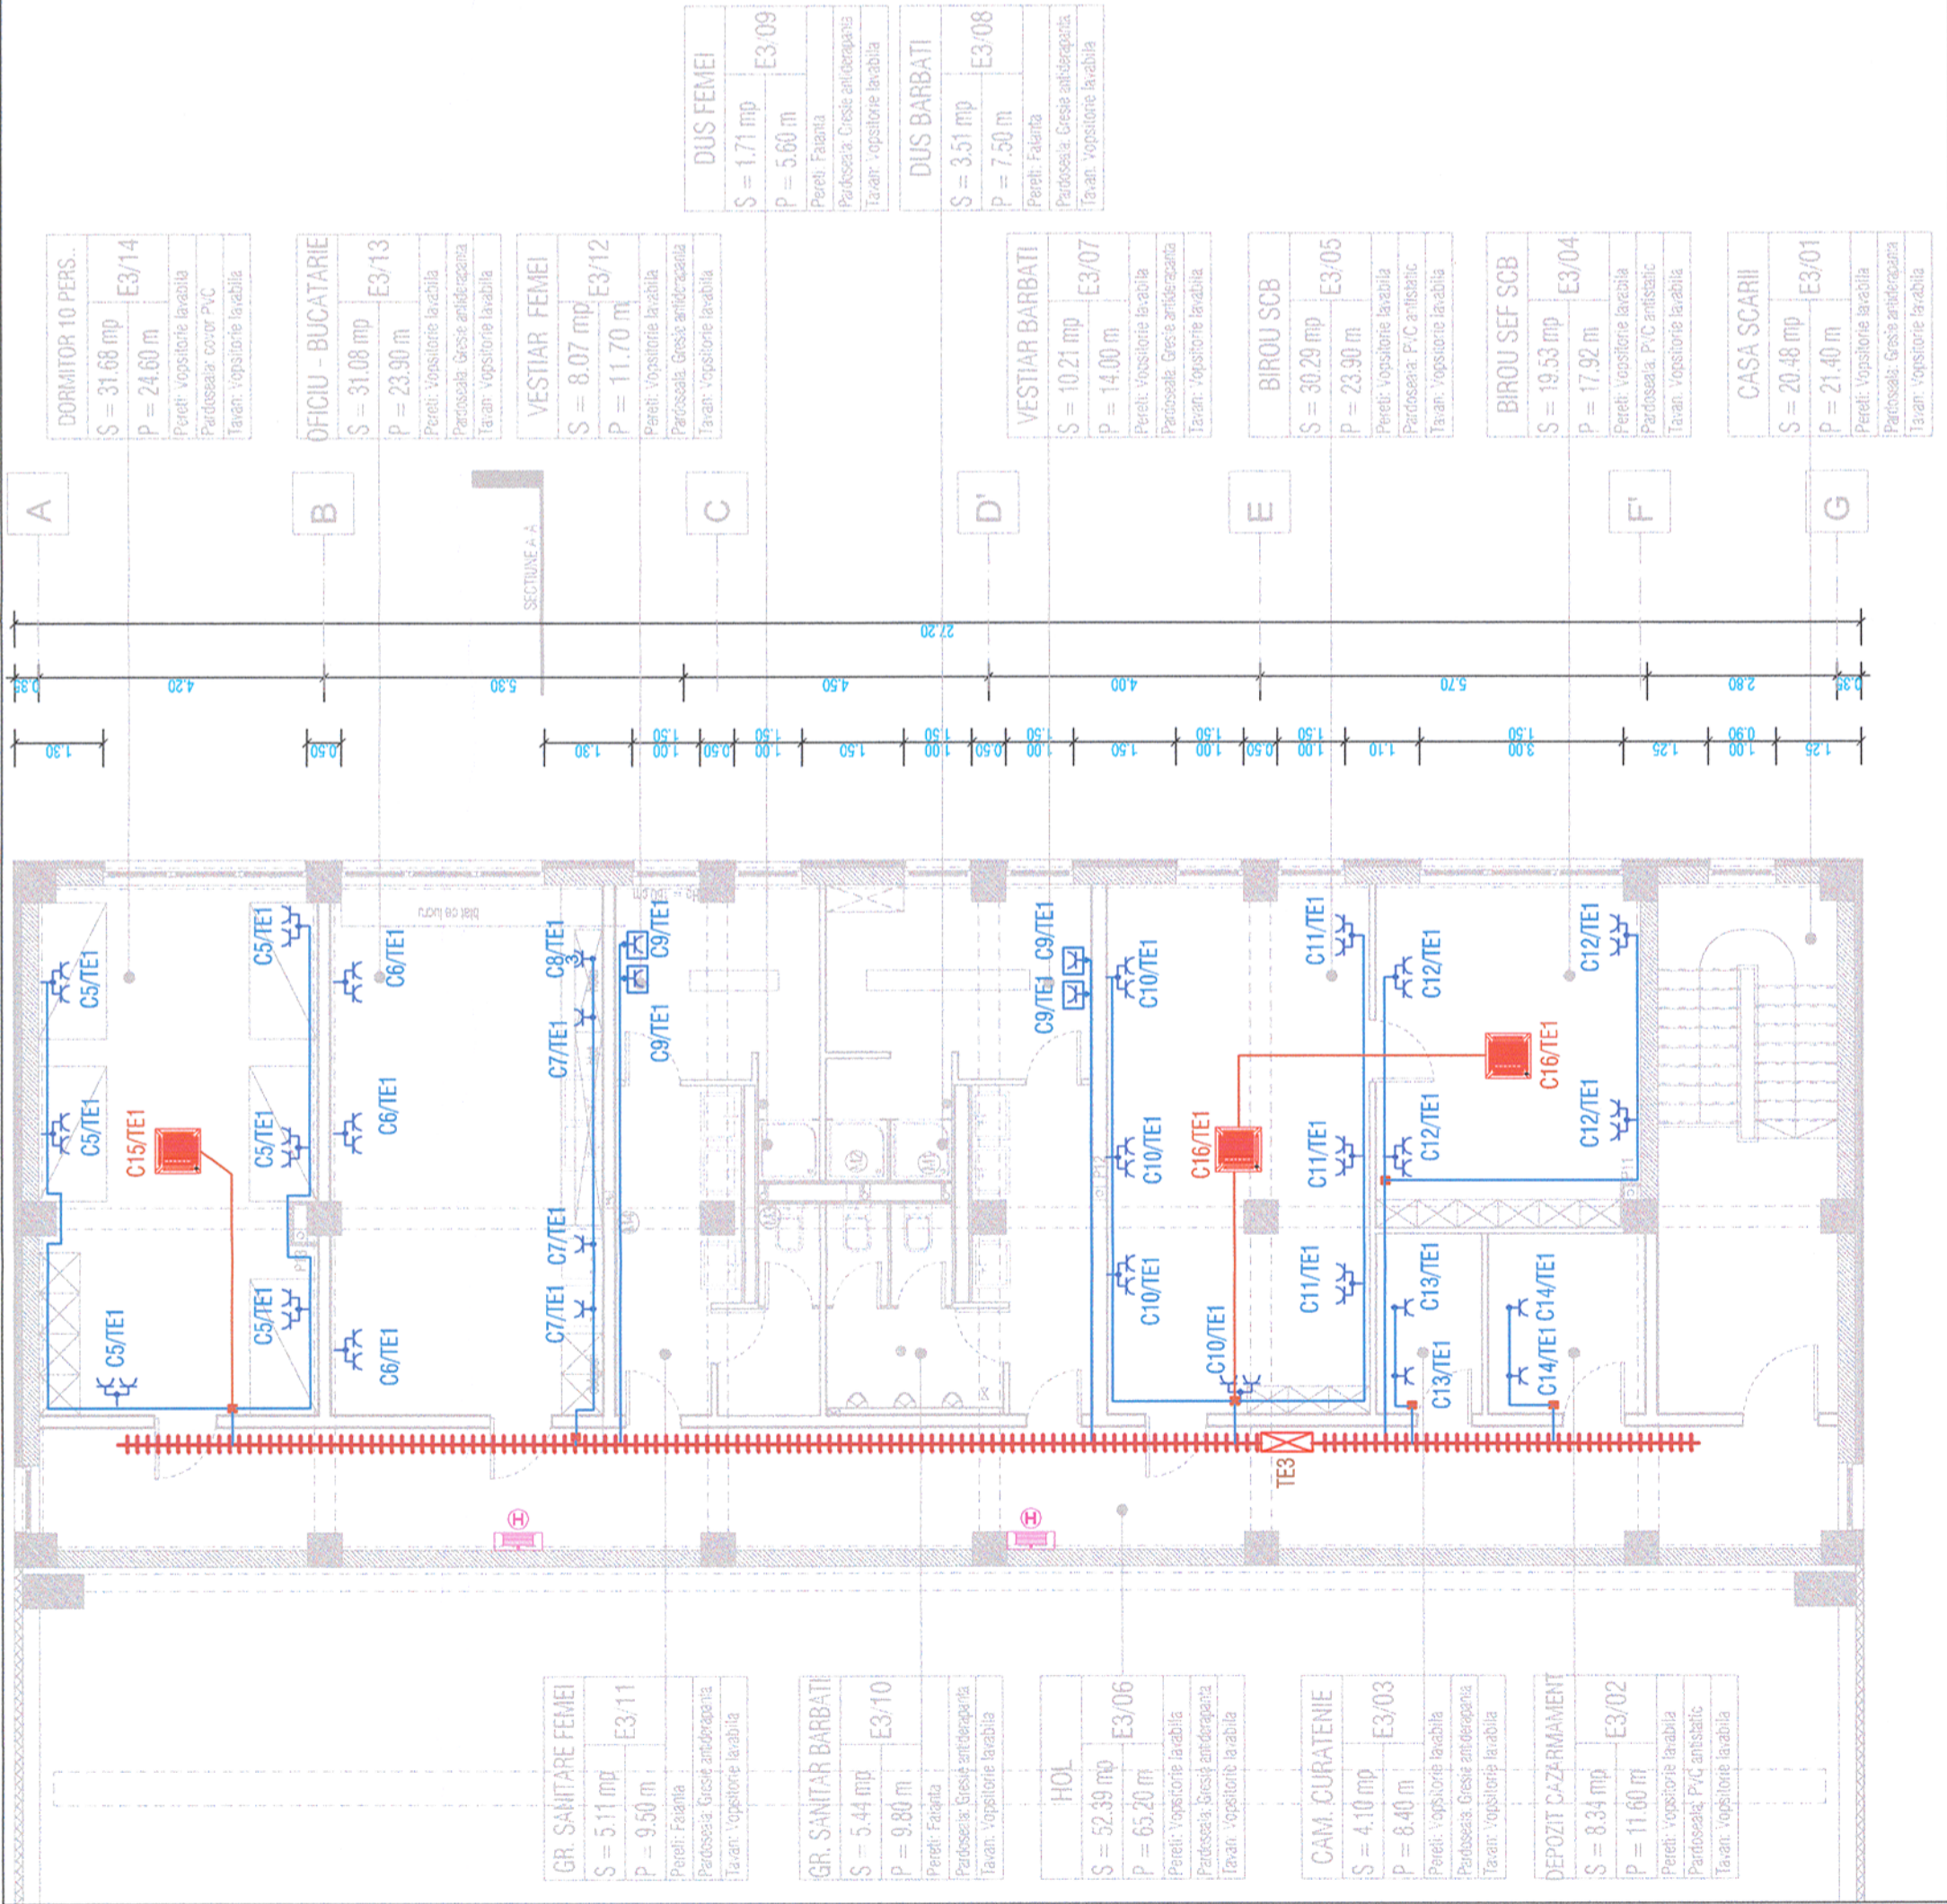


LEGENDA / LEGEND:

-  - Priză monofazată simplă 16A/230Vc.a., montată îngropat;
-  - Single phase socket 16A/230V a.c. burried;
-  - Priză monofazată dubla 16A/230Vc.a., montată îngropat;
-  - Double socket, single phase 16A/230V a.c. burried;
-  - Priza electrica monofazata, simpla, 230V/16Ac.a., IP 65
-  - Single phase socket 230V/16A, IP 65
-  - Unitate interioara tip caseta de plafon
-  - interior unit, ceiling mounted
-  - Unitate interioara de perete
-  - Interior unit, wall mounted
-  - Circuit prize
-  - Sockets circuit
-  - Circuit unitati AC
-  - AC units circuit
-  - Jgheab metalic
-  - Metallic tray

Acest plan anulează și înlocuiește planul nr. PT.02.04.06.IE.07.008 elaborat la data 01.2013.
This layout plan canceled and replaced layout plan no. PT.02.04.06.IE.07.008 prepared on 01.2013.

| | | | | | | | | | |
|---|--|---|--|---|--|---|--|---|--|
|  | |  | |  | |  | |  | |
| Verificator / Expert Checker / Expert | | Cerință / Requirement Requirement | | Semnătura / Signature Signature | | Referat / Expertiză Report / Expertise | | Data / Date Date | |
| Beneficiar / Beneficiary COMPANIA NAȚIONALĂ DE CĂI FERATE "CFR" SA | | Beneficiar / Beneficiary MINISTERUL TRANSPORTURILOR | | Beneficiar / Beneficiary Beneficiar / Beneficiary | | Beneficiar / Beneficiary Beneficiar / Beneficiary | | Beneficiar / Beneficiary Beneficiar / Beneficiary | |
| Aprobat / Approved Șef de echipă / Team leader | | Verificat / Checked Expert Cheie / Key Expert | | Aprobat / Approved A.M. Baicu | | Verificat / Checked M. Ciocirlian | | Data / Date 01.2013 | |
| Subcontractant / Subcontractor | | Aprobat / Approved Adjunct Șef de echipă / Deputy Team leader | | Verificat / Checked Inginer / Engineer | | Aprobat / Approved A.M. Baicu | | Verificat / Checked M. Ciocirlian | |
| "Reabilitarea liniei c.f. Frontieră - Curtici - Simeria, parte componentă a coridorului IV Pan - European pentru circulația trenurilor cu viteză maximă de 160 km/h" "Rehabilitation of the Railway Line Border - Curtici - Simeria, component Part of the IV Pan - European Corridor for the Trains Circulation with maximum speed of 160 km/h" Section 2 - A: Km 614 - End Y B Arzava | | "Reabilitarea liniei c.f. Frontieră - Curtici - Simeria, parte componentă a coridorului IV Pan - European pentru circulația trenurilor cu viteză maximă de 160 km/h" "Rehabilitation of the Railway Line Border - Curtici - Simeria, component Part of the IV Pan - European Corridor for the Trains Circulation with maximum speed of 160 km/h" Section 2 - A: Km 614 - End Y B Arzava | | Proiectat / Designed Inginer / Engineer | | Aprobat / Approved A.M. Baicu | | Verificat / Checked M. Ciocirlian | |
| Denumire desen / Drawing name: Prize plan etaj 3 - Hală mentenanță Radna Radna Maintenance hall - Socket plan for third floor | | Proiect 9j 35311.1 Faza / Phase: PTH+CS / TD+TS | | Data / Date 01.2013 | | Data / Date 01.2013 | | Data / Date 01.2013 | |
| Scara / Scale 1:100 | | Revizia / Revision 1/05.2013 | | Cod desen / Drawing Code PT.2A.03.06.IE.07.011 | | Scara / Scale 1:100 | | Scara / Scale 1:100 | |



| | | | | | | | | | |
|--|--|--|--|---|---|--|--|---|--|
| DORMITOR 10 PERS... S = 31.68 mp P = 24.60 m Pereți: vopsitorie lavabila Perfoșeala: covor PVC Tavan: vopsitorie lavabila | OFICIU - BUCATARIE S = 31.08 mp P = 23.90 m Pereți: vopsitorie lavabila Perfoșeala: Gresie antiderapanta Tavan: vopsitorie lavabila | VESTIAR FEMEI S = 8.07 mp P = 11.70 m Pereți: vopsitorie lavabila Perfoșeala: Gresie antiderapanta Tavan: vopsitorie lavabila | DUS FEMEI S = 1.71 mp P = 5.60 m Pereți: Faianza Perfoșeala: Gresie antiderapanta Tavan: vopsitorie lavabila | DUS BARBATI S = 3.51 mp P = 7.30 m Pereți: Faianza Perfoșeala: Gresie antiderapanta Tavan: vopsitorie lavabila | VESTIAR BARBATI S = 10.21 mp P = 14.00 m Pereți: vopsitorie lavabila Perfoșeala: Gresie antiderapanta Tavan: vopsitorie lavabila | BIROU SCB S = 30.29 mp P = 23.90 m Pereți: vopsitorie lavabila Perfoșeala: PVC anisbatic Tavan: vopsitorie lavabila | BIROU SEF SCB S = 19.53 mp P = 17.92 m Pereți: vopsitorie lavabila Perfoșeala: PVC anisbatic Tavan: vopsitorie lavabila | CASA SCARII S = 20.48 mp P = 21.40 m Pereți: vopsitorie lavabila Perfoșeala: Gresie antiderapanta Tavan: vopsitorie lavabila | |
| GR. SANITARE FEMEI S = 5.11 mp P = 9.50 m Pereți: Faianza Perfoșeala: Gresie antiderapanta Tavan: vopsitorie lavabila | GR. SANITAR BARBATI S = 5.44 mp P = 9.80 m Pereți: Faianza Perfoșeala: Gresie antiderapanta Tavan: vopsitorie lavabila | HOL S = 52.39 mp P = 65.20 m Pereți: vopsitorie lavabila Perfoșeala: Gresie antiderapanta Tavan: vopsitorie lavabila | CAM. CURATENIE S = 4.10 mp P = 8.40 m Pereți: vopsitorie lavabila Perfoșeala: Gresie antiderapanta Tavan: vopsitorie lavabila | DEPOZIT CAZARMAMENT S = 8.34 mp P = 11.60 m Pereți: vopsitorie lavabila Perfoșeala: PVC anisbatic Tavan: vopsitorie lavabila | | | | | |