




Project SC Electrica SA
SC Electrica SA project

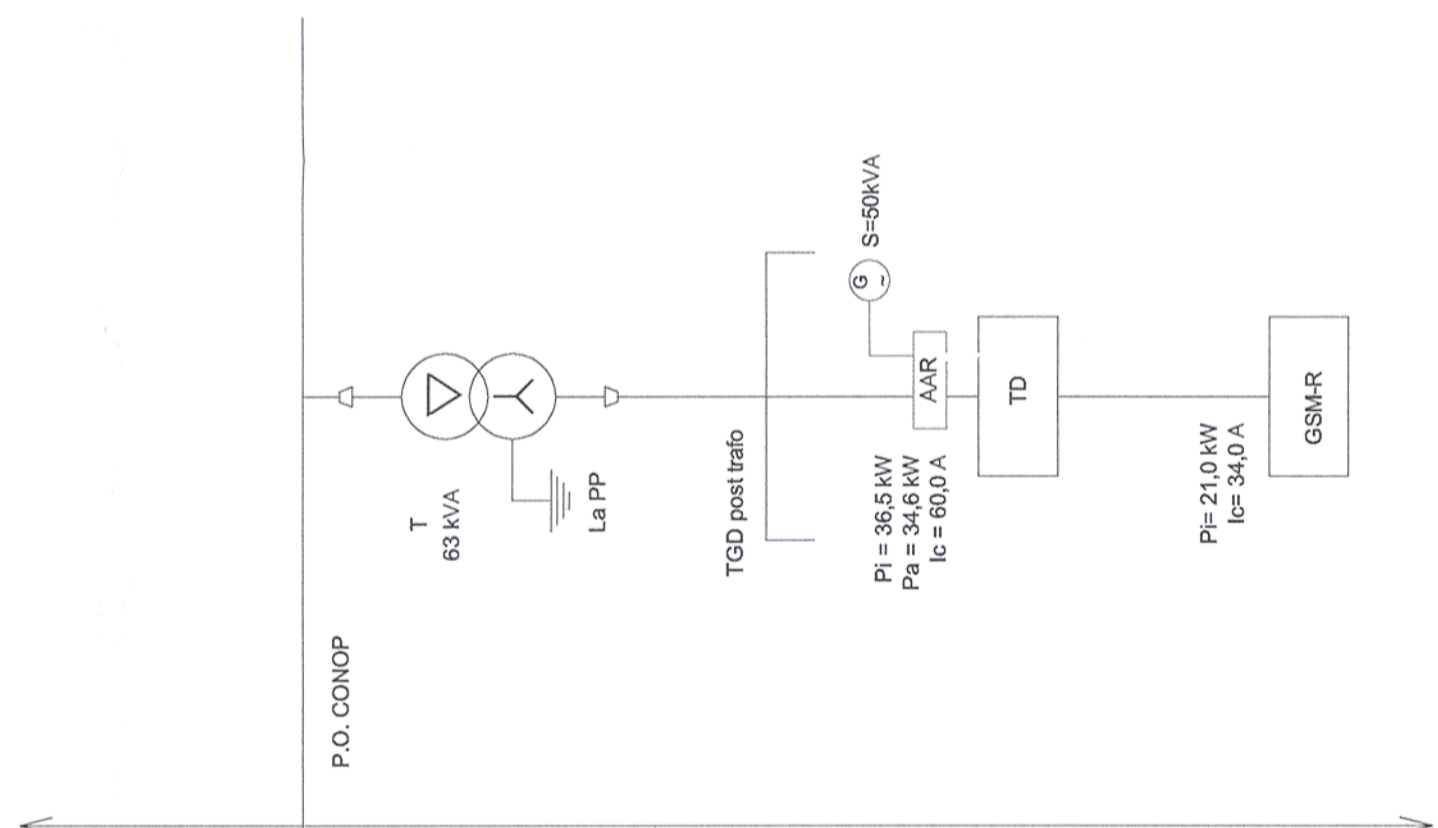

LEGENDĂ / LEGEND:
 TD - Tablou electric instalații exterioare / Exterior systems electric panel
 GSM-R - Tablou electric / GSM-R electric panel
 T - Transformator de tensiune / Voltage transformer

NOTĂ / NOTE:
 Schemele bloc se vor consulta împreună cu planurile de electrice.
 Orice greșală sau neconcordanță găsită, executantul are obligația de a atrage atenția proiectantului, altfel executantul va fi răspunzător pentru acestea.
 The block diagrams will be read together with the layouts plans.
 The contractor has to draw the attention of the designer with regard to any error or incongruity encountered, otherwise the contractor will be responsible for it.

Verificator / Expert Checker / Expert		Cerința Requirement		Semnătura Signature	Referat / Expertiză Report / Expertise
	European Investment Bank		MINISTERUL TRANSPORTURILOR		
			BENEFICIAR / BENEFICIARY:		
			COMPANIA NAȚIONALĂ DE CĂI FERATE "CFR" SA		
PROIECTANT / DESIGNER:				Data Date	Semnătura Signature
Aprobat Approved	Șef de echipă Team leader	C. Teodorescu		01.2013	
Verificat Checked	Expert Cheie Key Expert	D.A. Stănescu		01.2013	
Subcontractant / Subcontractor					
Aprobat Approved	Adjunct Șef de echipă Deputy Team leader	A.M. Baicu		01.2013	
Proiectat Designed	Inginer Engineer	M. Ciocîrlan		01.2013	
"Reabilitarea liniei c.f. Frontieră - Curtici - Simeria, parte componentă a coridorului IV Pan - European pentru circulația trenurilor cu viteză maximă de 160 km/h" Tronsonul 2-A: km 614 - Cap Y Bârzava		Project 9i 35311.1			
"Rehabilitation of the Railway Line Border - Curtici - Simeria, component Part of the IV Pan - European Corridor for the Trains Circulation with maximum speed of 160 km/h" Section 2-A: km 614 - End Y Bârzava		Faza / Phase: PTh+CS / TD+TS			
Denumire desen / Drawing name: Schemă bloc de distribuție - P.O. Conop Conop stopping point - Distribution block diagram					
Scara / Scale	Revizia / Revision	Cod desen / Drawing Code		Nr / No	
-	-	PT.2A.03.09.IE.00.001		01/01	