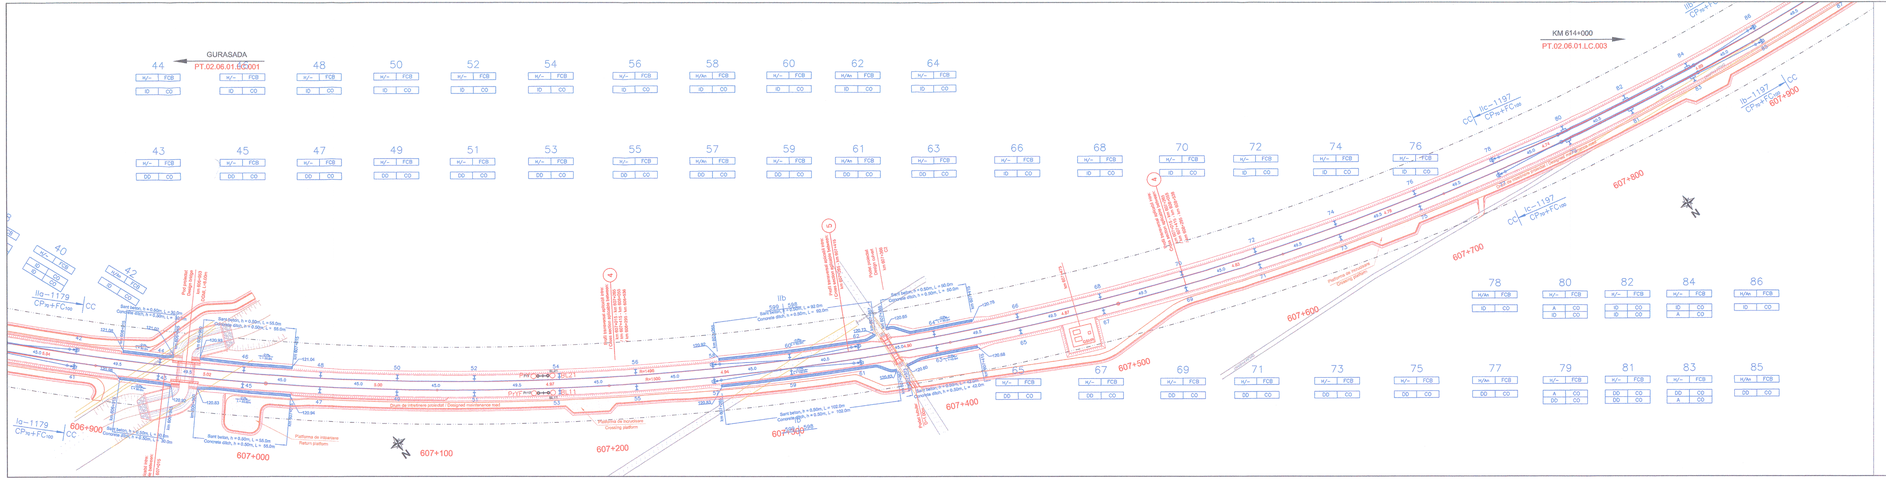
GURASADA
PT.02.06.01.LC.001
KM 614+000
PT.02.06.01.LC.003
44 48 50 52 54 56 58 60 62 64
43 45 47 49 51 53 55 57 59 61 63 66 68 70 72 74 76
40 42 67 69 71 73 75 77 78 79 80 81 82 83 84 85 86
N/- FCB
ID CO
DD CO
A CO
N/Ne FCB
Ila-1179
CPw+FC-100
CC
Ilc-1197
CPw+FC-100
Ilb-1054
CPw+FC-100
Ilb
Sect. 1-1000
Rail beta, h = 0.60m, L = 60.0m
Concrete stab, h = 0.60m, L = 60.0m
Rail beta, h = 0.60m, L = 50.0m
Concrete stab, h = 0.60m, L = 50.0m
Rail beta, h = 0.60m, L = 80.0m
Concrete stab, h = 0.60m, L = 80.0m
Rail beta, h = 0.60m, L = 100.0m
Concrete stab, h = 0.60m, L = 100.0m
Rail beta, h = 0.60m, L = 42.0m
Concrete stab, h = 0.60m, L = 42.0m
Rail beta, h = 0.60m, L = 30.0m
Concrete stab, h = 0.60m, L = 30.0m
Rail beta, h = 0.60m, L = 50.0m
Concrete stab, h = 0.60m, L = 50.0m
Rail beta, h = 0.60m, L = 80.0m
Concrete stab, h = 0.60m, L = 80.0m
Rail beta, h = 0.60m, L = 30.0m
Concrete stab, h = 0.60m, L = 30.0m
Platforma de circulare
Crossing platform
Platforma de intoarcere
Return platform
Drum de circulare existent (Crossing mechanical road)
Cabina semnalizare existenta
Existing signaling cabin
Cabina semnalizare noua
New signaling cabin
Cabina semnalizare noua
New signaling cabin
Cabina semnalizare noua
New