
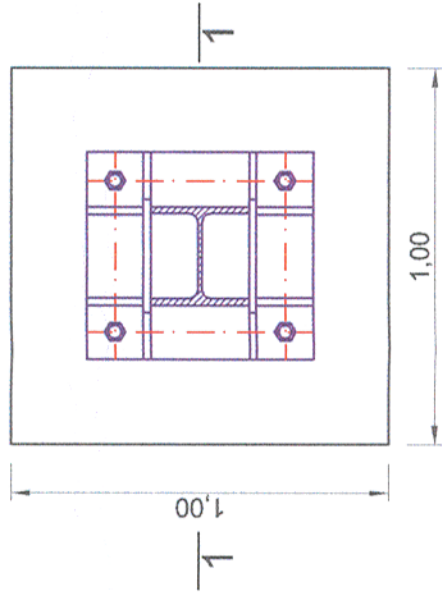


FUNDATII STALPI ELECTRIFICARE CU PLACA DE BAZA / BAZE PLATE POWER POLE FOUNDATION

## SCARA/SCALE 1:20

Section /Section 1-1

Scara /Scale 1:20

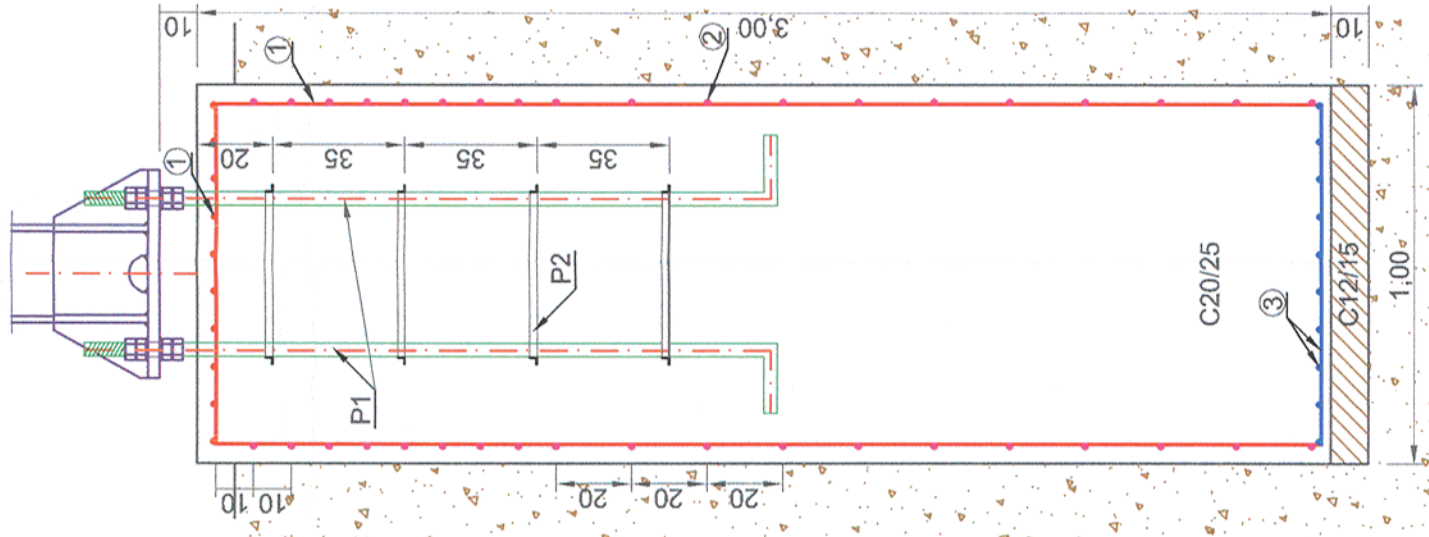



| EXTRAS ARMATURA   |      |         |      |         |        |
|-------------------|------|---------|------|---------|--------|
| Nr.               | Diam | Lungime | Buc. | Bst 500 |        |
|                   |      |         |      | 8       | 10     |
| 1                 | 12   | 7,10    | 20   |         | 12     |
| 2                 | 8    | 3,90    | 18   | 70,20   | 142,00 |
| 3                 | 10   | 0,90    | 20   |         |        |
| LUNGIMI/diam      |      |         |      | 70,2    | 18,0   |
| Greutati Diam/ml  |      |         |      | 0,394   | 36,0   |
| Greutati Kg/diam  |      |         |      | 27,7    | 54,0   |
| TOTAL pe tip otel |      |         |      | 27,7    | 180,0  |
| TOTAL GENERAL     |      |         |      | 207,7   |        |

Universal remark valid for the entire project

The executants is bound to verify all the information from the plans and from the material lists before ordering any materials and to communicate any disparity to the designer. Other way the designer will not assume the responsibility about the errors in the plans or in the material lists.

Note generala valabila pentru intregul proiect

Executantul este obligat sa verifice informatiile din planuri si din extrasele de materiale inainte de comandarea oricaror materiale si sa comunice orice neconcordanta proiectantului. In caz contrar proiectantul nu isi va asuma responsabilitatea pentru nici o eroare din planuri sau din extrasele de materiale.

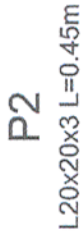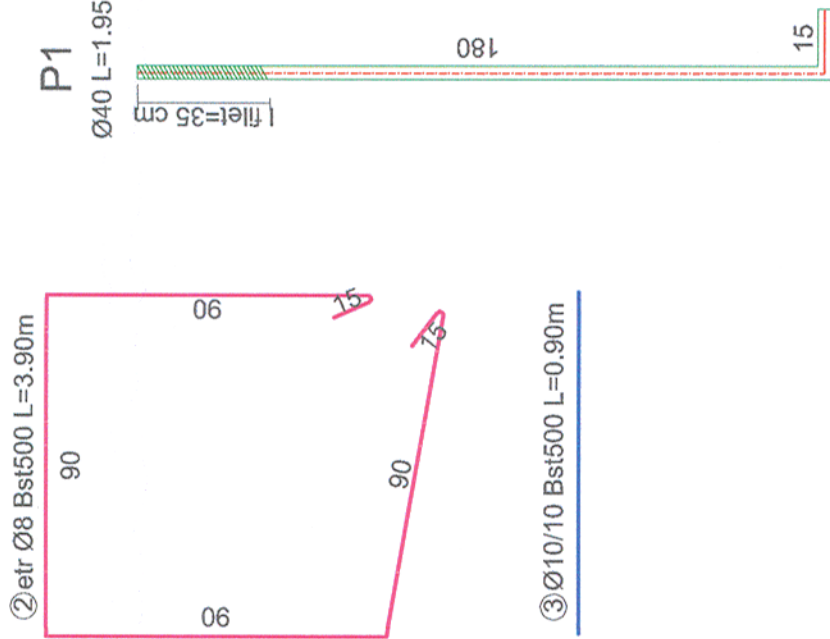

NOTE / NOTA:

- Ultimul strat de sapatura (cca. 20 cm) va fi inlaturat cu putin timp inainte de turnarea betonului
- Dupa terminarea sapaturilor si inainte de turnarea betonului se va chema obligatoriu geotehnicianul pentru verificarea naturii terenului si a cotei de fundare.
- The last layer of digging (cca. 20cm) will be removed only before pouring the concrete
- After the digging is done and before pouring the concrete the geotechnician will be call to verify the soil and the bench mark.

Proiectul de structura se va corela cu proiectul celorlalte

specialitati (partea scrisa si partea desinata).

The structural project (blueprints, technical briefs, technical specifications) will be correlated with the other specialists' projects (blueprints, technical briefs and technical specifications)

## MATERIALS:

Equalization concrete C12/15

Reinforced concrete C20/25

Reinforcement Bst 500

**MATERIALE:**

Beton de egalizare C12/15

Beton armat de C20/25

Otel Beton Bst 500

Toate tipurile de oțel (în special Bst 500) vor avea obligatoriu clasa de ductilitate C.  
All types of steel (especially Bst 500) will mandatory have the ductility class C.

Acest plan anuleaza si inlocuieste planul nr. PT.02.05.00.RE.003 elaborat la data 01.2013.

This layout plan canceled and replaced layout plan no. PT.02.05.00.RE.003 prepared on 01.2013.

| |
|---|
| |</ |
|---|

Denumire desen / Drawing name:

Fundatii stalpi electrificare cu placa de baza/ Power pole foundation with base plate

|                       |                                 |                                                |                  |
|-----------------------|---------------------------------|------------------------------------------------|------------------|
| Scara / Scale<br>1:20 | Revizia / Revision<br>1/05.2013 | Cod desen / Drawing Code<br>PT.2A.05.00.RE.003 | Nr / No<br>03/04 |
|-----------------------|---------------------------------|------------------------------------------------|------------------|