


A	30	31	32	33
---	----	----	----	----

B	30	31	32	33
---	----	----	----	----

C	30	31	32	33
---	----	----	----	----

D	30	31	32	33
---	----	----	----	----



F	30	31	32	33
---	----	----	----	----