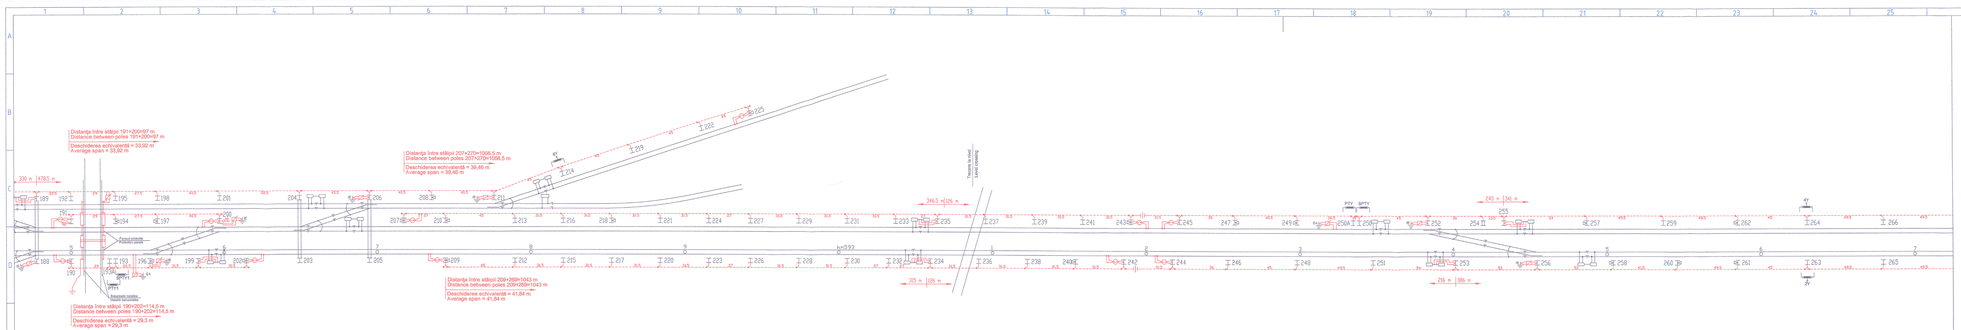

LEGENDĂ/LEGEND:

Conductor colector din oțel-aluminiu 95/15 mm²	95/15 mm² ACSR
Stâlp de întreținere de contact	Contact line pole
Ancoră pentru stâlpi de întreținere de contact	Anchor for contact line pols
Stâlpi de întreținere de contact conectați simplu sau dublu la coaxductorul colector	Contact line poles simple or double connected to ACSR
Bobine de joantă	Impedance bonds
Stâlpi de întreținere de contact conectați la mediana bobinei de joantă	Contact line pole connected to impedance bond
Izolator de secționare	Sectioning insulator
Ancoră suprainălțată pentru conductorul colector	Sureleveled anchor for ACSR
Lungimea de bobină până la secționarea conductorului colector	Length from impedance bond to sectioning of steel-aluminium conductor
Bobină de protecție suplimentară	Suplimentary impedance bond
Intersțițiu de scânteiere	Sperking gap
Priza de pământ a instalației de iluminat	Earth-plate of the lighting installation
Priza de pământ a postului de transformare	Earth-plate of the transformer post
Separator electric	Electric disconnector
Separator manual	Manual disconnector

Verificator / Expert Checker / Expert	Cerința Reușitoarei	Semnătura Signature	Referat / Expertiza Report / Expertise

European Investment Bank

MINISTERUL TRANSPORTURILOR

BENEFICIAR / BENEFICIARY :

COMPANIA NAȚIONALĂ DE CĂI FERATE "CFR" SA

PROIECTANT / DESIGNER: PÖYRY

			Data Date	Semnatura Signature
Aprobat Approved	Șef de echipa Team leader	C. Teodorescu	01.2013	
Verificat Checked	Expert Cheie Key Expert	Ș. Stanescu	01.2013	

Subcontractant / Subcontractor: MOTOP

Aprobat Approved	Adjunct Șef de echipa Deputy Team leader	A.M. Baicu	01.2013	
Proiectat Designed	Inginer Engineer	M. Golea	01.2013	

"Reabilitarea liniei c.f. Frontieră - Curtici - Simeria, parte componentă a coridorului IV Pan - European pentru circulația trenurilor cu viteza maximă de 160 km/h" **Secțiunea 2 : km 614 - Gurasada**

"Rehabilitation of the Railway Line Border - Curtici - Simeria, component Part of the IV Pan - European Corridor for the Trains Circulation with maximum speed of 160 km/h" **Sections 2 : km 614 - Gurasada**

Project Nr 35311.1

Faza / Phase: PTH+CS / TD+TS

Denumire desen / Drawing name:

statia RADNA station

Protecția instalațiilor din cale și vecinătate / Protection of track and proximity installations

Scara / Scale	Revizia / Revision	Cod desen / Drawing Code	Nr / No.
- / -	1/16.05.2013	PT.02.06.06.PR.003	03 / 03