


3

Profil transversal aplicabil între / Cross section applicable between
km 553+200 - km 554+000

km 553+750

Fir II / Track II
NSS = 148.914
h = 0 mm


Fir I / Track I
NSS = 148.914
h = 0 mm

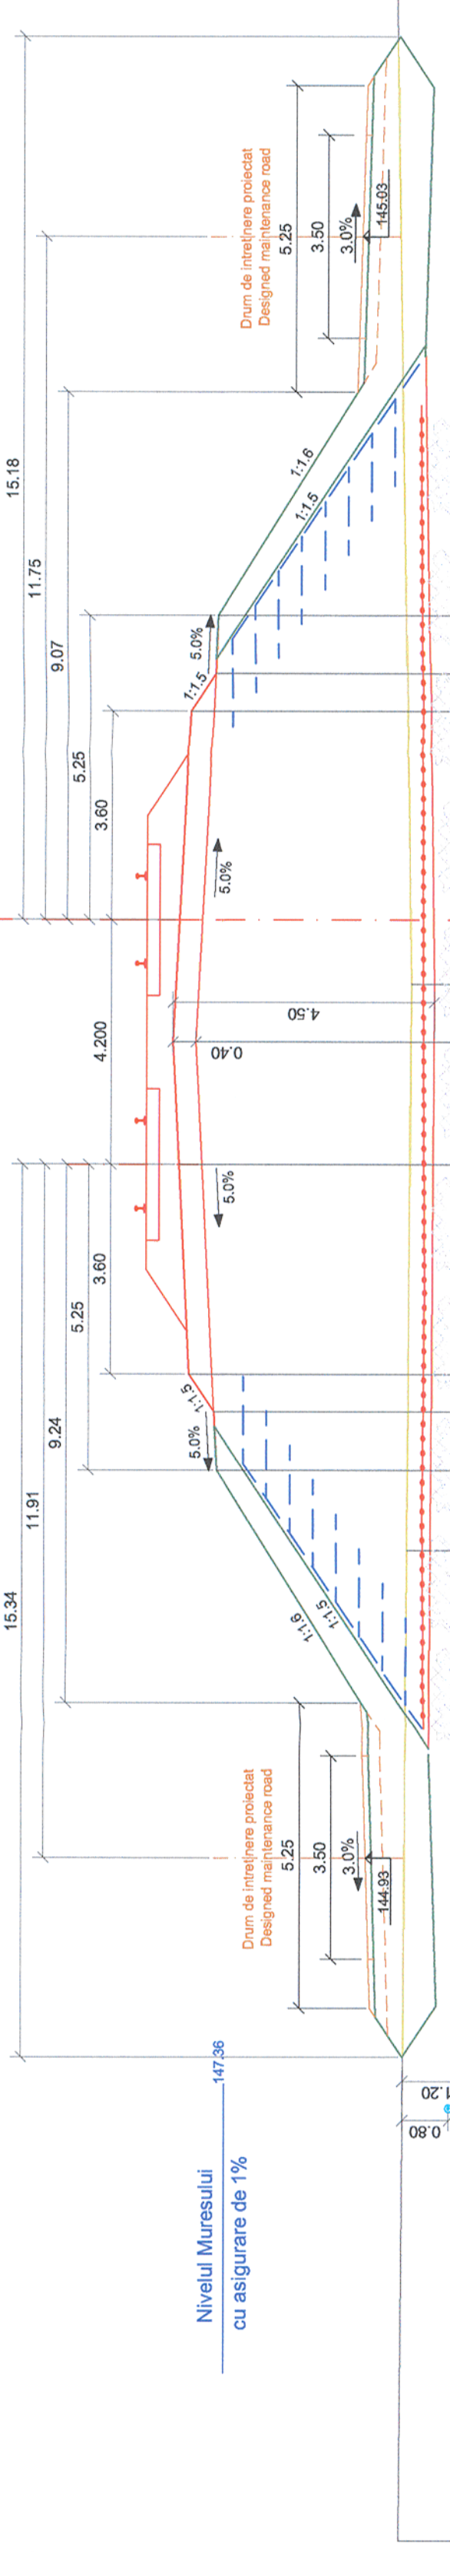

142.0 m

Cote proiect / Project levels	Cote existente / Existing levels	Distanțe / Distance
147.36	144.330	27.854
147.501	144.161	10.825
147.551	144.161	9.450
147.594	144.161	8.450
147.594	144.161	7.800
148.164	144.161	4.200
148.269	144.161	2.100
148.164	144.161	1.106
148.164	144.161	0.000
147.984	144.161	3.600
147.551	144.161	4.250
147.501	144.161	5.250
144.487	144.161	18.788
144.600	144.161	25.738

LEGENDA / LEGEND

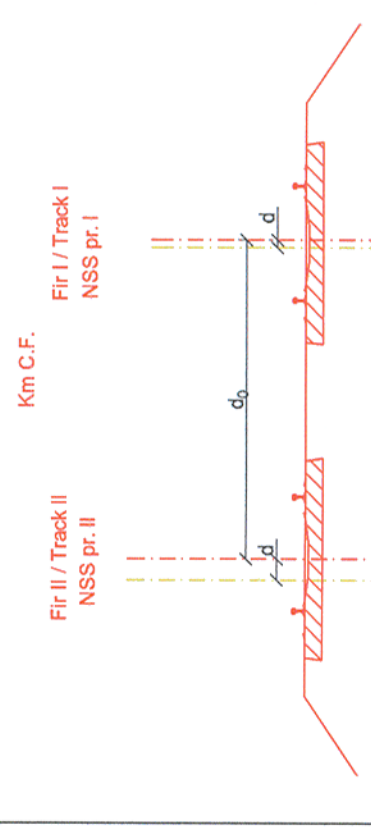

- Km c.f. - kilometraj c.f. / railway kilometer
- NSSpr I - nivel superior șină fir I proiectat / top of the rail of the designed track I
- NSSpr II - nivel superior șină fir II proiectat / top of the rail of the designed track II
- d₀ - distanța între axele proiectate / distance between the designed tracks axes
- d - distanța între firul proiectat și firul existent și între axele proiectate și axele existente / distance between the designed track and the existing track
- DN - diametrul nominal al tubului de dren / nominal diameter of collecting pipeline
- CT - colă fund tub dren / pipe bottom of collecting pipeline
- geogriță / geogrid
- geotextil / geotextile
- geodren / geodrain
- georetea / geo-net
- protecție taluz cu amocamente / riprap slope protection
- ax c.f. existent, p.ăstrat în circulație / existing railway axis, in use
- ax c.f. existent, demontat / dismounted existing railway axis
- cabluri semnalizare și telecomunicații / signaling and telecommunications cables

Verificator / Expert
Smeșu, Curtea de Ardeș, Sibiu, Baia Mare

Cerința
Referat / Expertiza
Report / Expertise

Semnătura
Signature

MINISTERUL TRANSPORTURILOR

BENEFICIAR / BENEFICIARY:
COMPANIA NAȚIONALĂ DE CĂI FERATE "CFR" SA

PROIECTANT / DESIGNER:
PÖRY

Șef de echipă / Team leader
C. Teodorescu

Expert Cheie / Key Expert
L. Mărculescu

Subcontractant / Subcontractor
MIOTOP

Șef de echipă / Team leader
A.M. Baicu

Expert Cheie / Key Expert
E. Gonea

Data
Date

01.2013

01.2013

Semnătura
Signature

01.2013

01.2013

Project 9j
35311.1

Faza / Phase:
PTh +CS / TD + TS

Denumire desen / Drawing name:
Interval Varadia - Barzava / Varadia - Barzava Section
Profil transversal aplicabil între / Cross section applicable between
km 553+200 - km 554+000

Scara / Scale
1:100

Revizia / Revision
Cod desen / Drawing Code
PT.02.01.11.TS.303

Nr / No
01/01