5 Profil transversal aplicabil intre / Cross section aplicable between km 555+106 - km 555+300

km 555+175

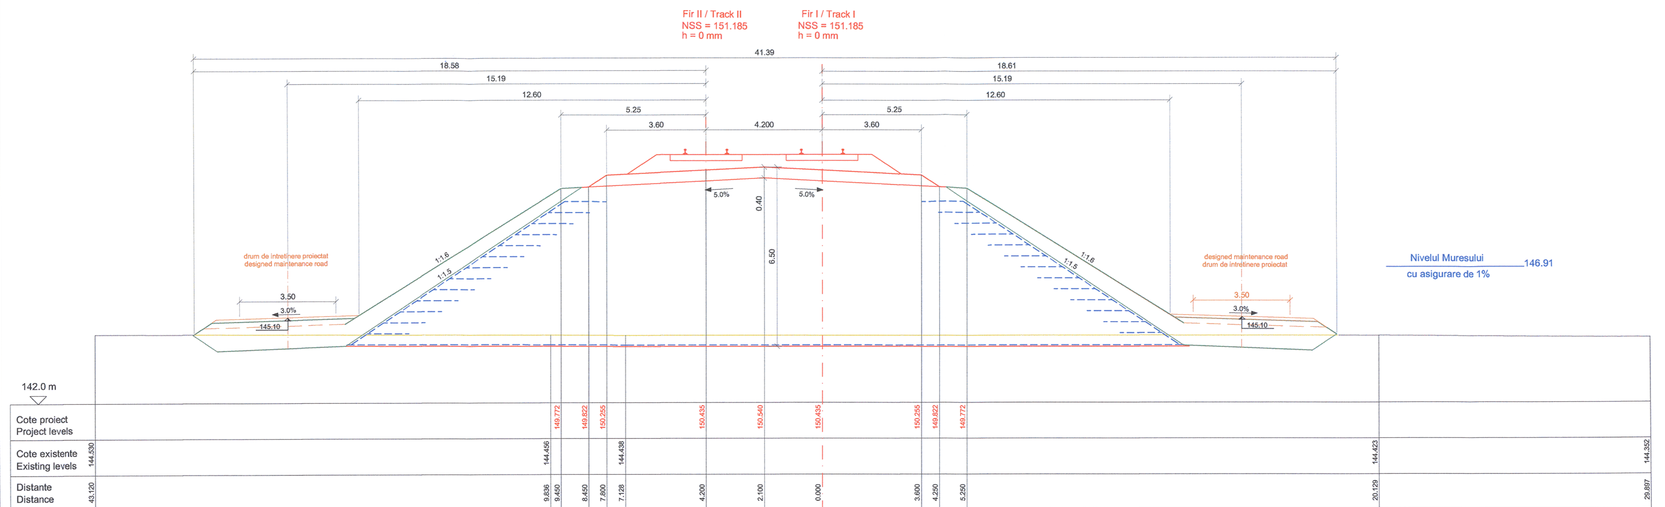

LEGENDA / LEGEND

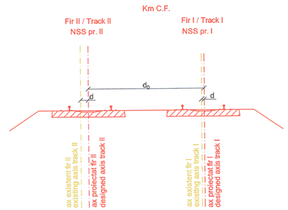

- Km c.f. - kilometraj c.f. / railway kilometer
- NSSpr I - nivel superior șină fir I proiectat / top of the rail of the designed track I
- NSSpr II - nivel superior șină fir II proiectat / top of the rail of the designed track II
- d_0 - distanța între axele proiectate / distance between the designed tracks axes
- d - distanța între firul proiectat și firul existent / distance between the designed track and the existing track
- DN - diametru nominal tub de dren / nominal diameter of collecting pipeline
- CT - cotă fund tub dren / pipe bottom of collecting pipeline
- geogrilă / geogrid
- geotextil / geotextile
- geodren / geodrain
- georetea / geo-nets
- protecție taluz cu anrocamente / riprap slope protection
- ax c.f. existent, p āstrat în circulație/ existing railway axis, in use
- ax c.f. existent, demontat/ dismentled existing railway axis.
- cabluri semnalizare si telecomunicatii/ signalling and telecommunications cables

Acest plan anuleaza si inlocuieste planul nr. PT.02.01.11.TS.304 - 01/01 elaborat la data 01.2013
This layout plan canceled and replaced layout plan no. PT.02.01.11.TS.304 - 01/01 prepared on 01.2013

Verificator / Expert Checker / Expert	Cerința Requirement	Semnătura Signature	Referat Expertiza Report / Expertise
		Nr. 06628	

MINISTERUL TRANSPORTURILOR

BENEFICIAR / BENEFICIARY :

COMPANIA NAȚIONALĂ DE CĂI FERATE "CFR" SA

PROIECTANT / DESIGNER: PÖYRY

			Data Date	Semnătura Signature
Aprobat Approved	Șef de echipă Team leader	C. Teodorescu	01.2013	
Verificat Checked	Expert Cheie Key Expert	L. Mărculescu	01.2013	

Subcontractant / Subcontractor VIOTOP

Aprobat Approved	Adjunct Șef de echipă Deputy Team leader	A.M. Baicu	01.2013	
Proiectat Designed	Inginer Engineer	E. Gonea	01.2013	

"Reabilitarea liniei c.f. Frontier ă - Curtici - Simeria , parte componentă a coridorului IV Pan - European pentru circula ția trenurilor cu viteză maximă de 160 km/h"
Tronsonul 2-B : cap Y Bârzava - cap Y Ilteu
"Rehabilitation of the Railway Line Border - Curtici - Simeria , component Part of the IV Pan - European Corridor for the Trains Circulation with maximum speed of 160 km/h"
Section 2-B : end Y Bârzava - end Y Ilteu

Project 9i 35311.1

Faza / Phase: PTh +CS / TD + TS

Denumire desen / Drawing name:
Interval Varadia - Barzava / Varadia - Barzava Section
Profil transversal aplicabil intre / Cross section aplicable between km 555+106 - km 555+300

Scara / Scale	Revizia / Revision	Cod desen / Drawing Code	Nr / No
1:100	1/16.05.2013	PT.02.01.11.TS.305	01/ 01