18

Profil transversal aplicabil intre / Cross section aplicable between
km 559+905 - km 559+951

km 559+950

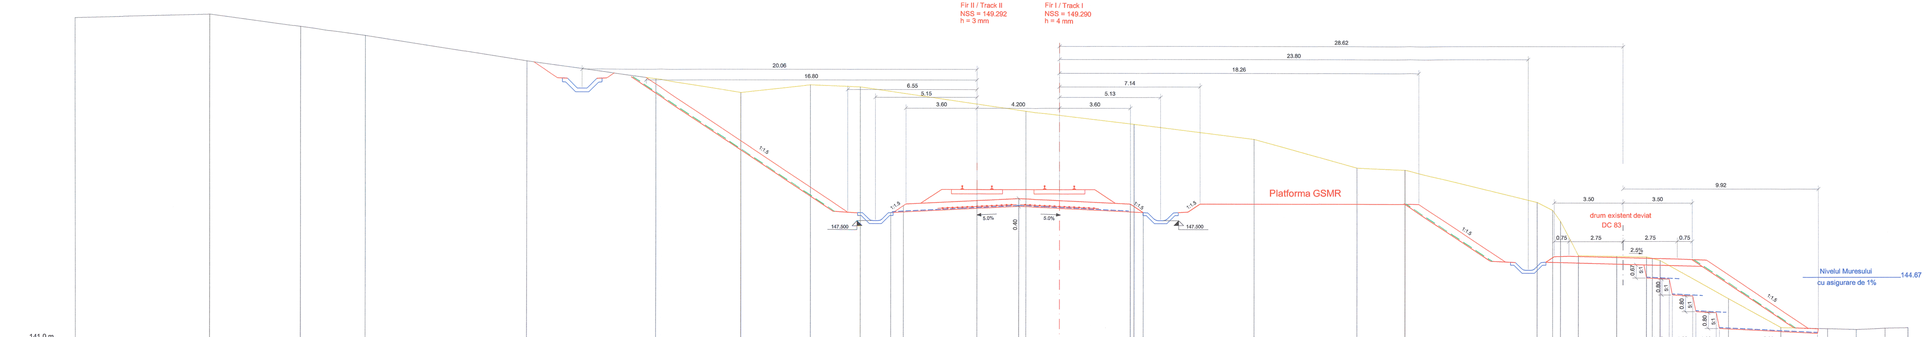

LEGENDA / LEGEND

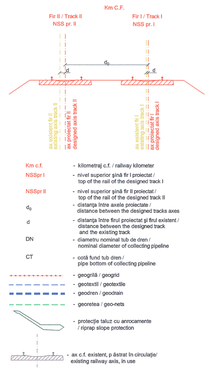

Acest plan anuleaza si inlocuieste planul nr. PT.02.01.11.TS.309 - 01/01
elaborat la data 01.2013
This layout plan canceled and replaced layout plan no. PT.02.01.11.TS.309 - 01/01
prepared on 01.2013

Verificator / Expert Checker / Expert	Centrul Recuilibrant	Semnătura Signature	Nr. Nr. Registrul / Expertiza / Report / Expertise
			Nr. 0662e

MINISTERUL TRANSPORTURILOR

BENEFICIAR / BENEFICIARY :

"COMPANIA NAŢIONALĂ DE CĂI FERATE "CFR" SA

PROIECTANT / DESIGNER: PÖYRY			Data Date	Semnătura Signature
Aprobat Approved	Şef de echip ă Team leader	C. Teodorescu	01.2013	
Verificat Checked	Expert Cheie Key Expert	L. Mărculescu	01.2013	
Subcontractant / Subcontractor VIOTOP				
Aprobat Approved	Adjunct Şef de echip ă Deputy Team leader	A.M. Baicu	01.2013	
Proiectat Designed	Inginer Engineer	E. Gonea	01.2013	

"Reabilitarea liniei c.f. Frontier ă - Curtici - Simeria, parte componentă a coridorului IV Pan - European pentru circula ţia trenurilor cu viteză maximă de 160 km/h" Tronsonul 2-B : cap Y Bârzava - cap Y Ilteu
"Rehabilitation of the Railway Line Border - Curtici - Simeria , component Part of the IV Pan - European Corridor for the Trains Circulation with maximum speed of 160 km/h" Section 2-B : end Y Bârzava - end Y Ilteu

Project 9i 35311.1

Faza / Phase: PTh +CS / TD + TS

Denumire desen / Drawing name:
Interval Varadia - Barzava / Varadia - Barzava Section
Profil transversal aplicabil intre / Cross section aplicable between km 559+905 - km 559+951

Scara / Scale	Revizia / Revision	Cod desen / Drawing Code	Nr / No
1:100	1/16.05.2013	PT.02.01.11.TS.318	01/ 01