


LEGENDA / LEGEND

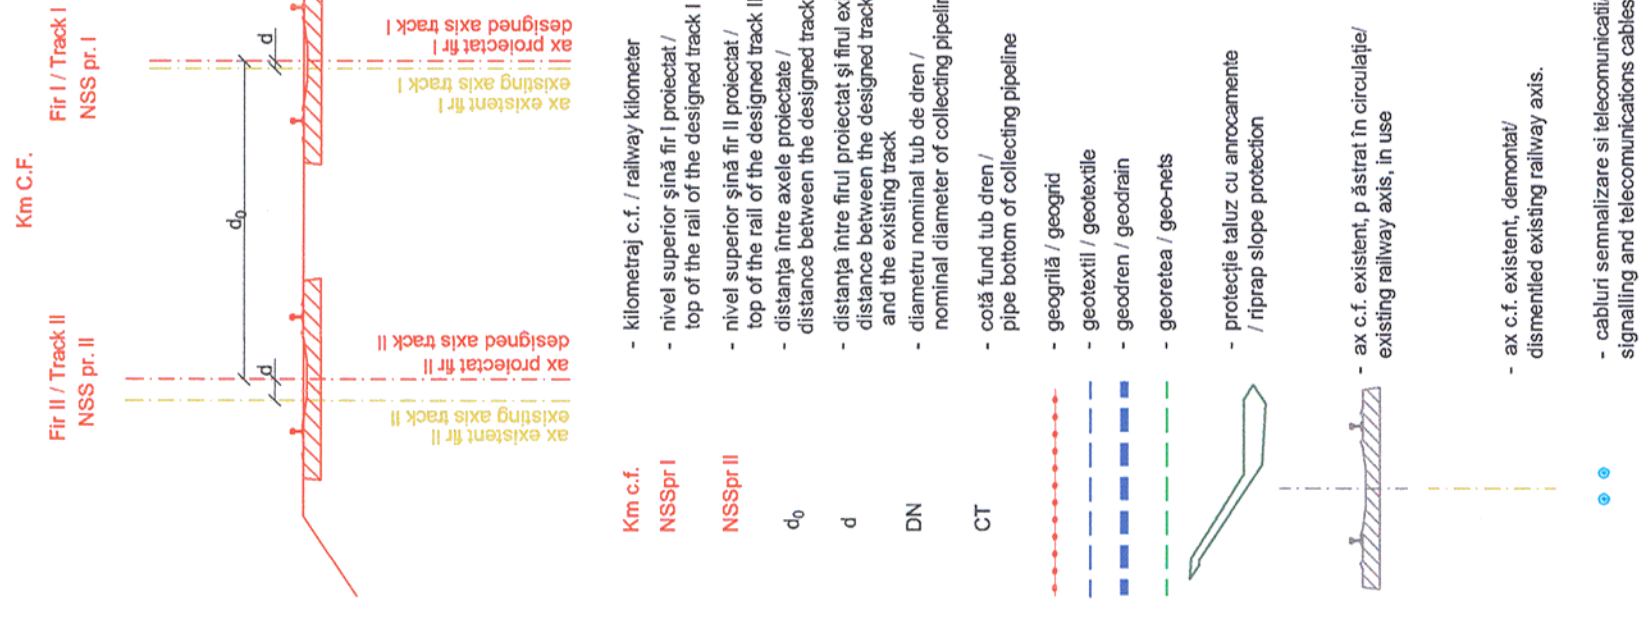

Acest plan anulează și înlocuiește planul nr. PT.02.01.11.TS.314 - 01/01 elaborat la data 01.2013
This layout plan canceled and replaced layout plan no. PT.02.01.11.TS.314 - 01/01 prepared on 01.2013

VERIFICATOR / Expert / Check / Expert
CERINȚA / Requirement
SEMĂNĂTOR / Expert / Report / Expertise

MINISTERUL TRANSPORTURILOR
BENEFICIAR / BENEFICIARY :
C.F.R.
COMPANIA NAȚIONALĂ DE CĂI FERATE "CFR" SA


PROIECTANT / DESIGNER:
PÖYRY

APROBAT / Approved
VERIFICAT / Checked
SEMĂNĂTOR / Signature

DATA / Date
01.2013
01.2013

SEMĂNĂTOR / Signature

24 Profil transversal aplicabil între / Cross section applicable between km 563+400 - km 564+378.5

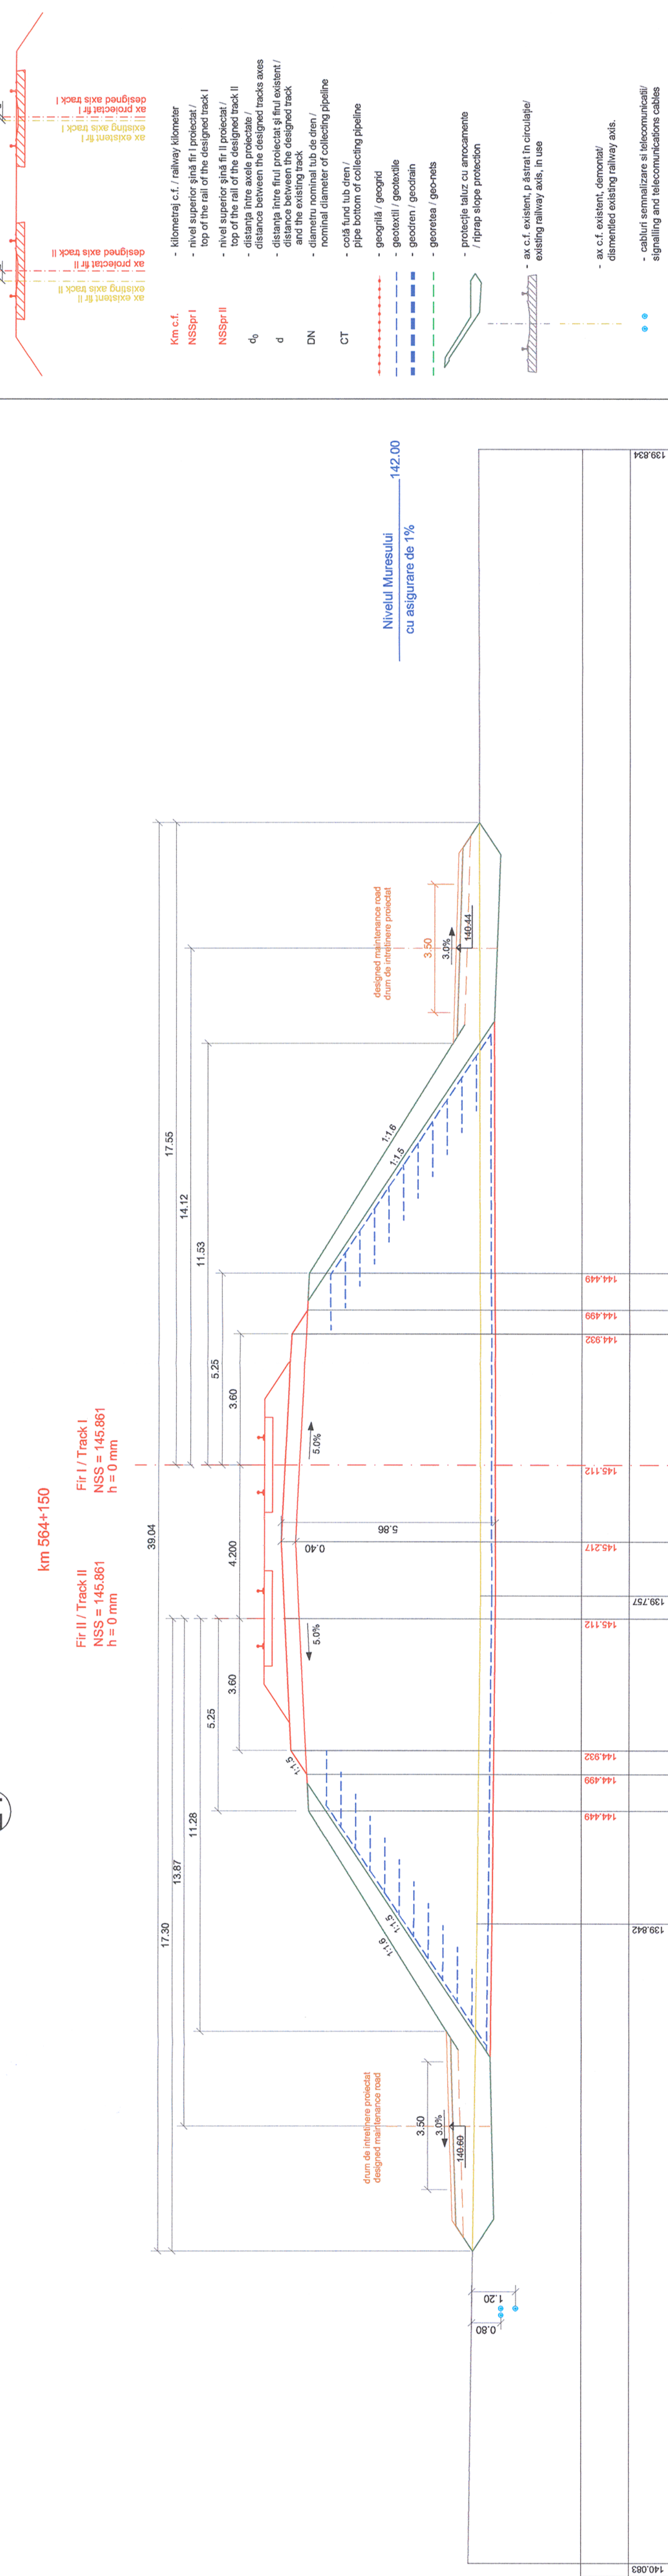

| | |
|--------|---------|
| 30.934 | 140.083 |
| 12.532 | 139.842 |
| 9.449 | 144.449 |
| 8.449 | 144.499 |
| 7.800 | 144.932 |
| 4.200 | 145.112 |
| 3.571 | 139.757 |
| 2.099 | 145.217 |
| 0.000 | 145.112 |
| 3.600 | 144.932 |
| 4.250 | 144.499 |
| 5.250 | 144.449 |
| 27.761 | 139.834 |

| | | | | | | | |
|---------------|-------|--------------------|--------------|--------------------------|--------------------|---------|-------|
| Scara / Scale | 1:100 | Revizia / Revision | 1/16.05.2013 | Cod desen / Drawing Code | PT.02.01.11.TS.324 | Nr / No | 01/01 |
|---------------|-------|--------------------|--------------|--------------------------|--------------------|---------|-------|

| | |
|--|-------------------|
| Denumire desen / Drawing name: Interval Varadia - Barzava / Varadia - Barzava Section Profil transversal aplicabil între / Cross section applicable between km 563+400 - km 564+378.5 | |
| Subcontractant / Subcontractor | MIOTOP |
| Aprobat / Approved | A.M. Baicu |
| Proiectat / Designed | E. Gonea |
| Verificat / Checked | L. Mărculescu |
| Seș de echipă / Team leader | C. Teodorescu |
| Expert / Key Expert | L. Mărculescu |
| Proiect / Project | Project 91 |
| Profil / Profile | 35311.1 |
| Faza / Phase | PTh +CS / TD + TS |