




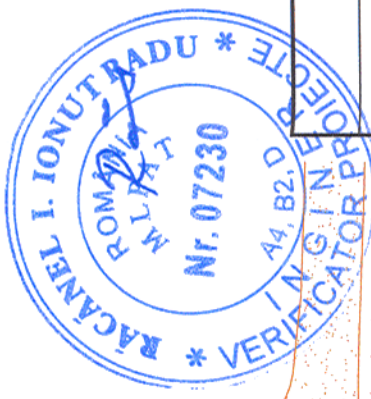

Prezentul plan anuleaza si inlocuieste versiunea anterioara
This plan cancels and replaces previous version

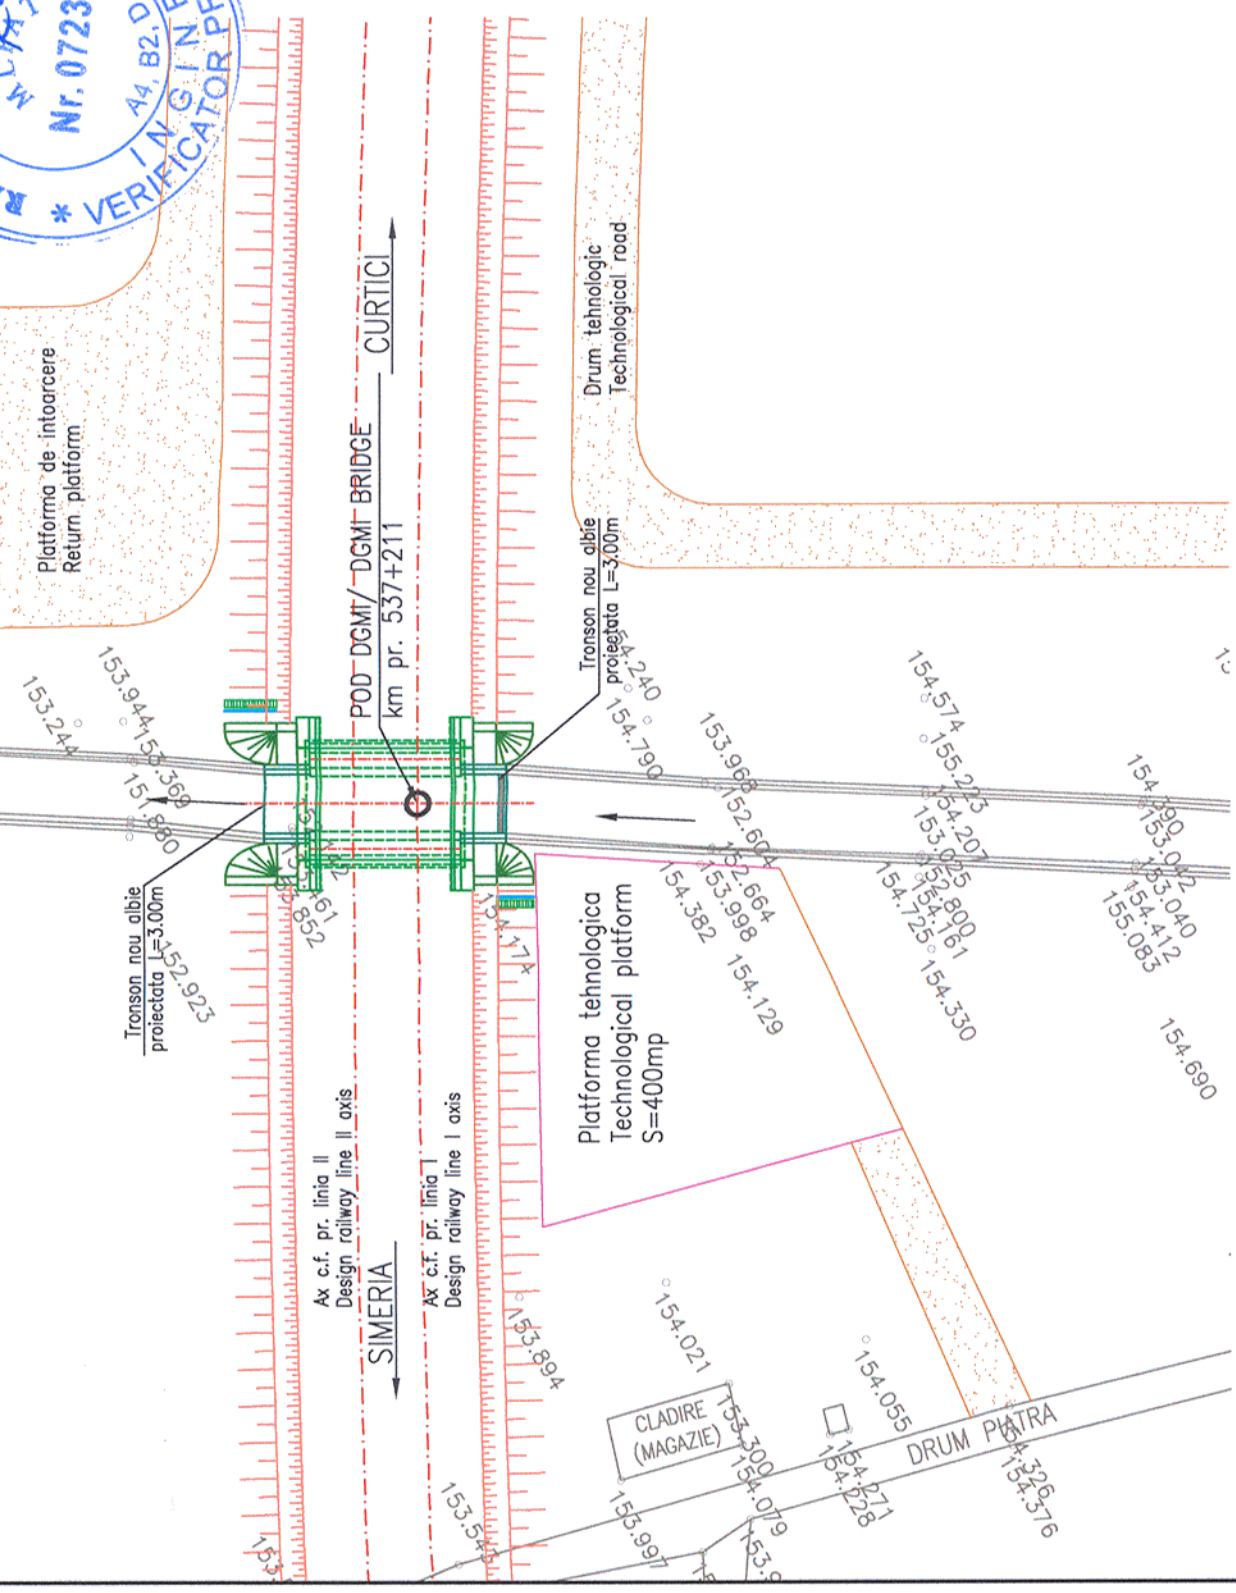

TRONSON NOU ALBIE PROIECTATA L=3.00m
SC. 1:100

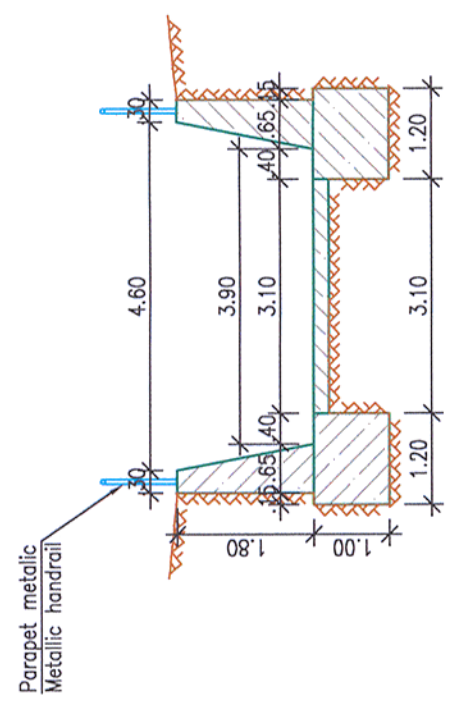

--	--	