



PLAN DE SITUATIE / LAYOUT

Sc. 1:500

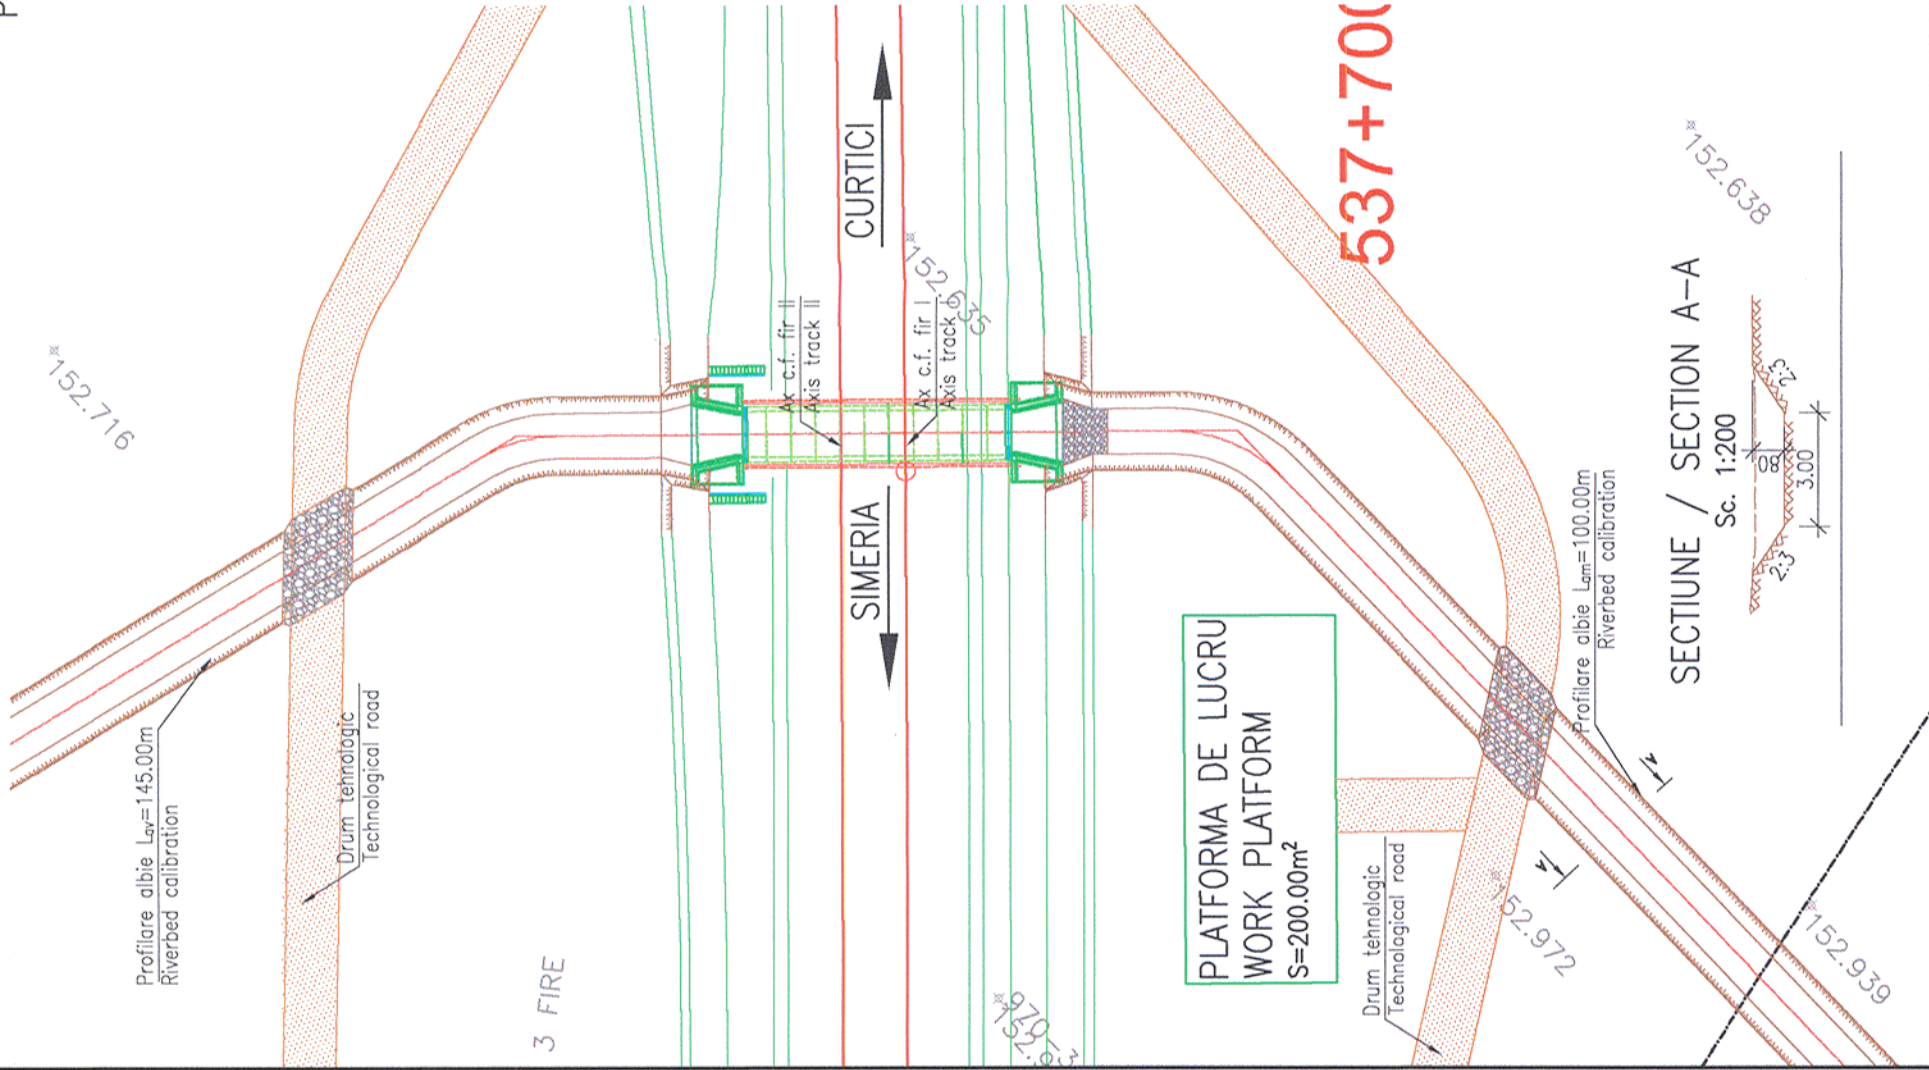


PLAN TRASARE / SETTING OUT PLAN

Sc. 1:500

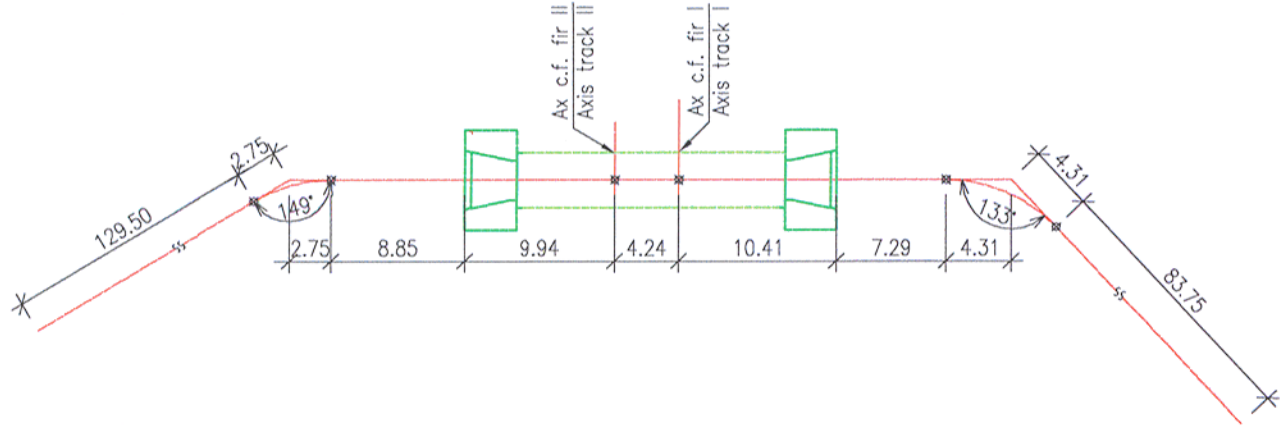


SECTIUNE / SECTION A-A

Sc. 1:200

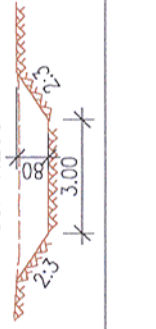

Prezentul plan anuleaza si inlocuieste versiunea anterioara
This plan cancels and replaces previous version

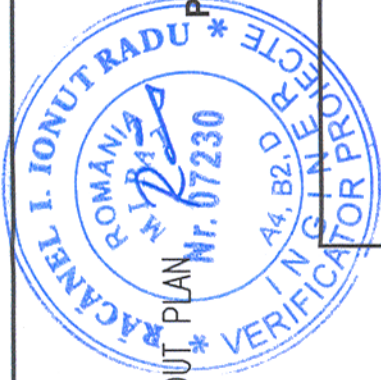

Verificator / Expert Checker / Expert	Cerinta Requirement	Semnatura Signature	Referat / Expertiza Report / Expertise
European Investment Bank	MINISTERUL TRANSPORTURILOR		
BENEFICIAR / BENEFICIARY :	COMPANIA NAȚIONALĂ DE CĂI FERATE "CFR" SA		
PROIECTANT / DESIGNER:	PÖYRY		
Aprobat Approved	Sef de echipa Team leader	C. Teodorescu	01.2013
Verificat Checked	Expert Cheie Key Expert	R. Tudorascu	01.2013
Subcontractant / Subcontractor			
Aprobat Approved	Adjunct Sef de echipa Deputy Team leader	A.M. Baicu	01.2013
Proiectat Designed	Inginer Engineer	C. Onu	01.2013
"Reabilitarea liniei c.f. Frontiera - Curtici - Simeria, parte componentă a coridorului IV Pan - European pentru circulația trenurilor cu viteză maximă de 160 km/h"			
"Rehabilitation of the Railway Line Border - Curtici - Simeria, component Part of the IV Pan - European Corridor for the Trains Circulation with maximum speed of 160 km/h"			
Section 2-B : end Y Bârzava - end Y Ilteu			
Denumire desen / Drawing name:			
PLAN DE SITUATIE / LAYOUT PODET / CULVERT KM pr. 537+702 (ex. 541+306)			
Scara / Scale 1:500/1:200	Revizia / Revision 1 / 04.2013	Cod desen / Drawing Code PT.02.02.15.PO.08.02	Nr / No 02