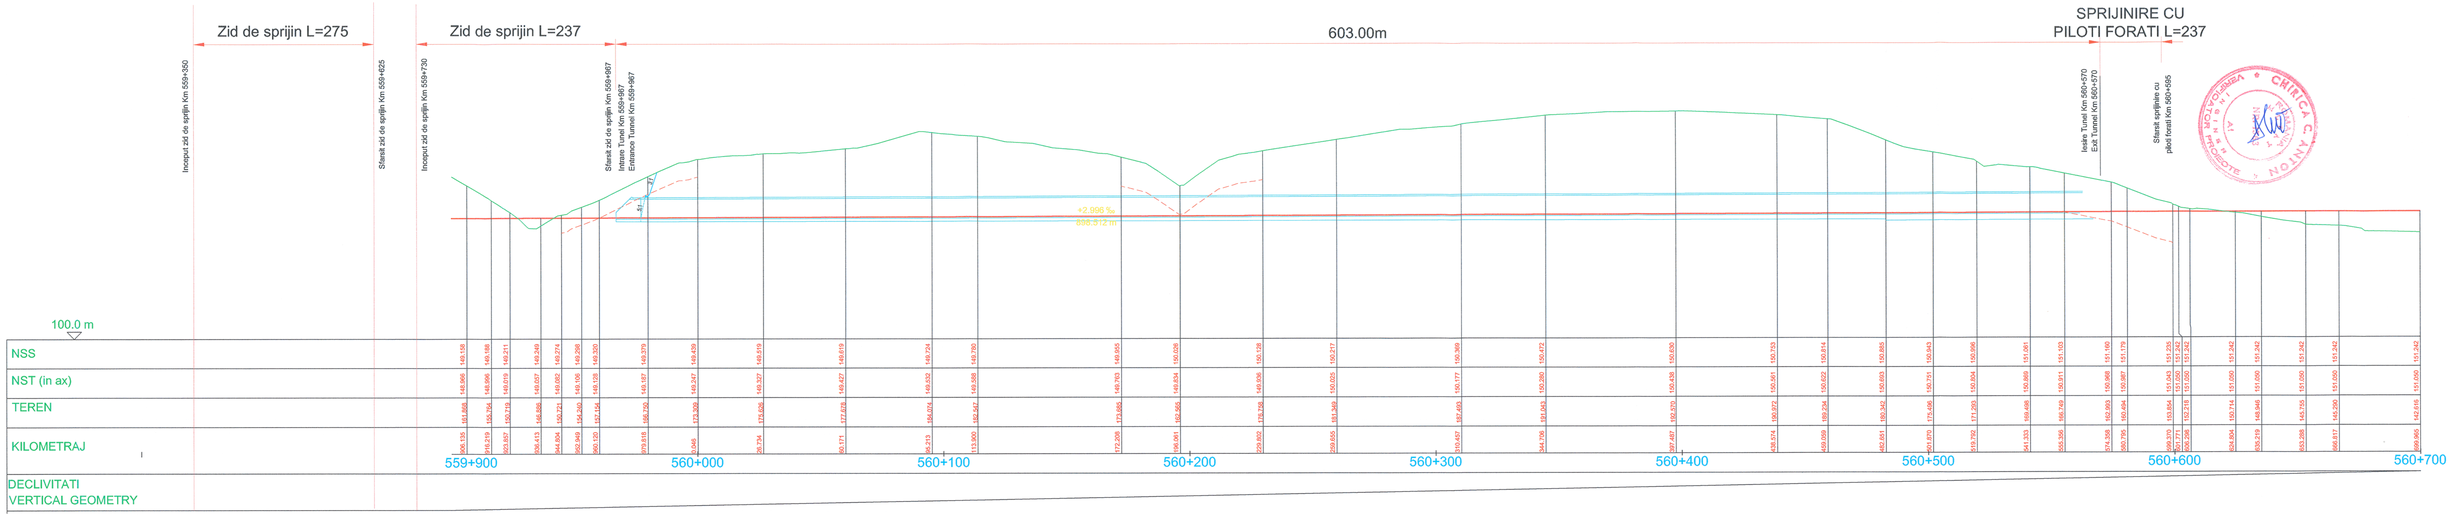
Zid de sprijin L=275
Zid de sprijin L=237
603.00m
SPRIJINIRE CU
PILOTI FORATI L=237
Incoput zid de sprijin Km 559+350
Sfarsit zid de sprijin Km 559+625
Incoput zid de sprijin Km 559+730
Sfarsit zid de sprijin Km 559+907
Intrare Tunel Km 559+907
Entrance Tunnel Km 559+907
Iesire Tunel Km 560+570
Exit Tunnel Km 560+570
Sfarsit sprijinire cu
piloti forati Km 560+585
+2.998 %
598.312 m
100.0 m
NSS
NST (in ax)
TEREN
KILOMETRAJ
559+900
560+000
560+100
560+200
560+300
560+400
560+500
560+600
560+700
DECLIVITATI
VERTICAL GEOMETRY