


SECTIUNE TRANSVERSALA /  
CROSS SECTION CS2,  
WITH CAMBER = 0 mm


Sc. 1:75

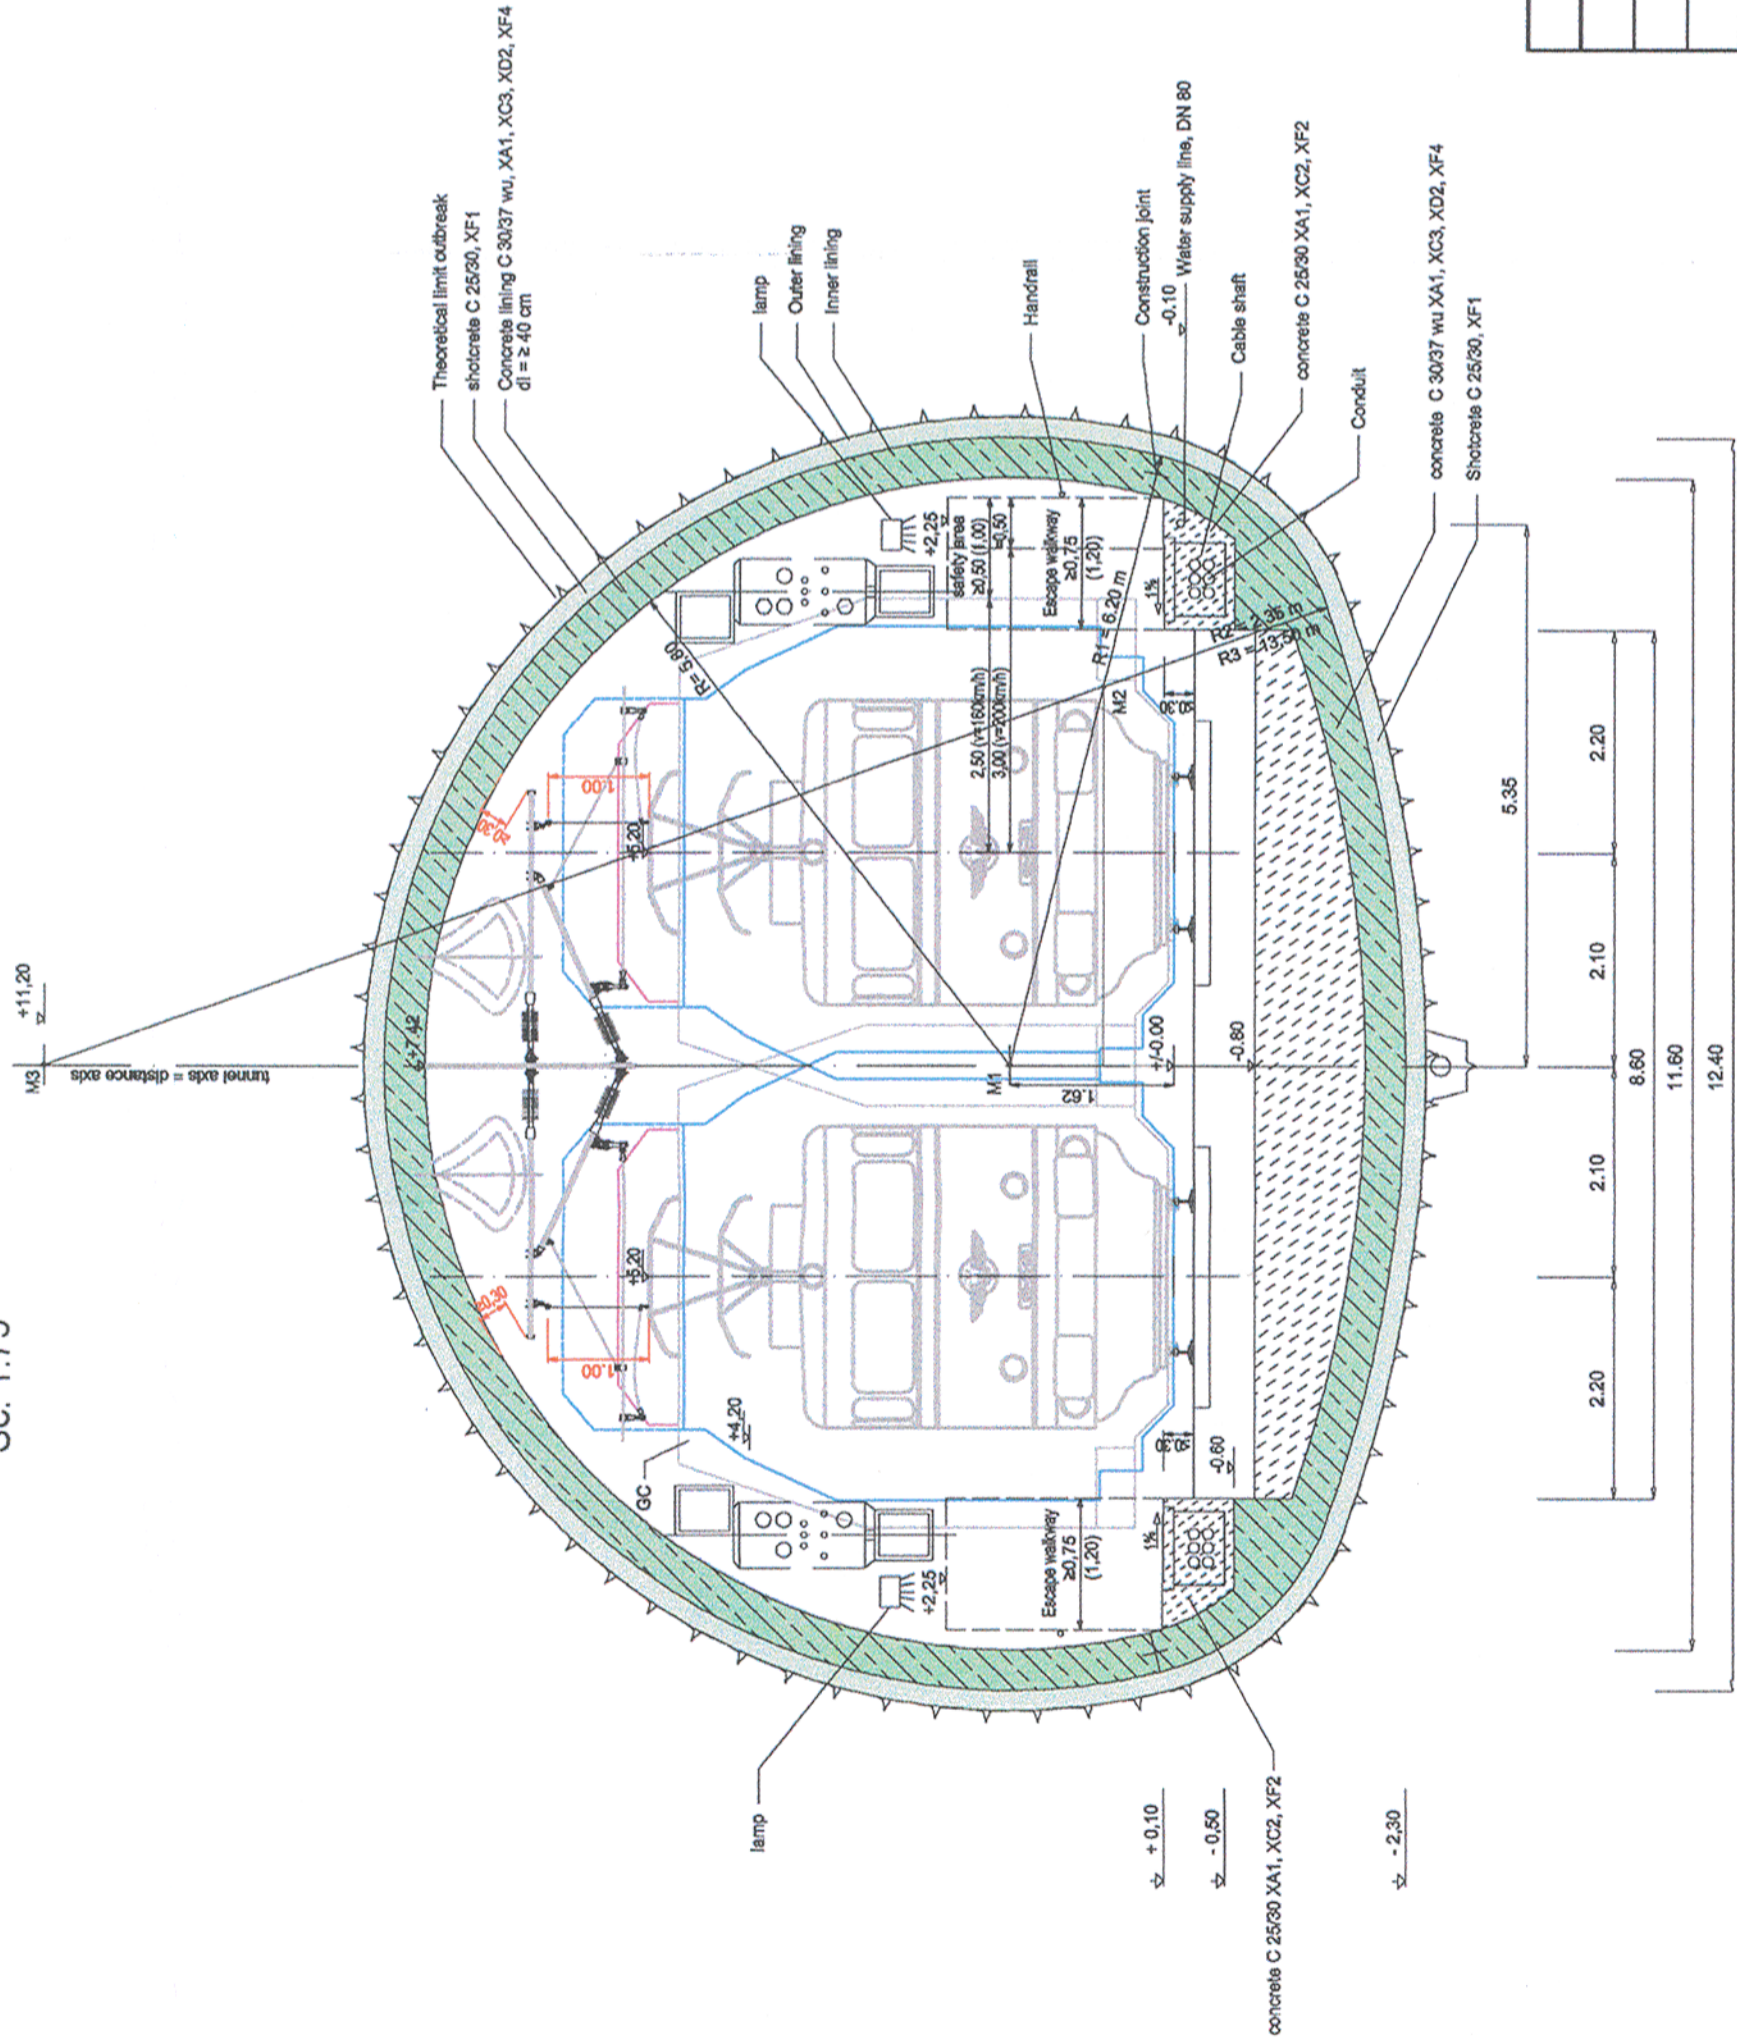

M	X	Y
M 1	0	1.6200
M 2	3.7372	0.6950
M 3	0	11.2000





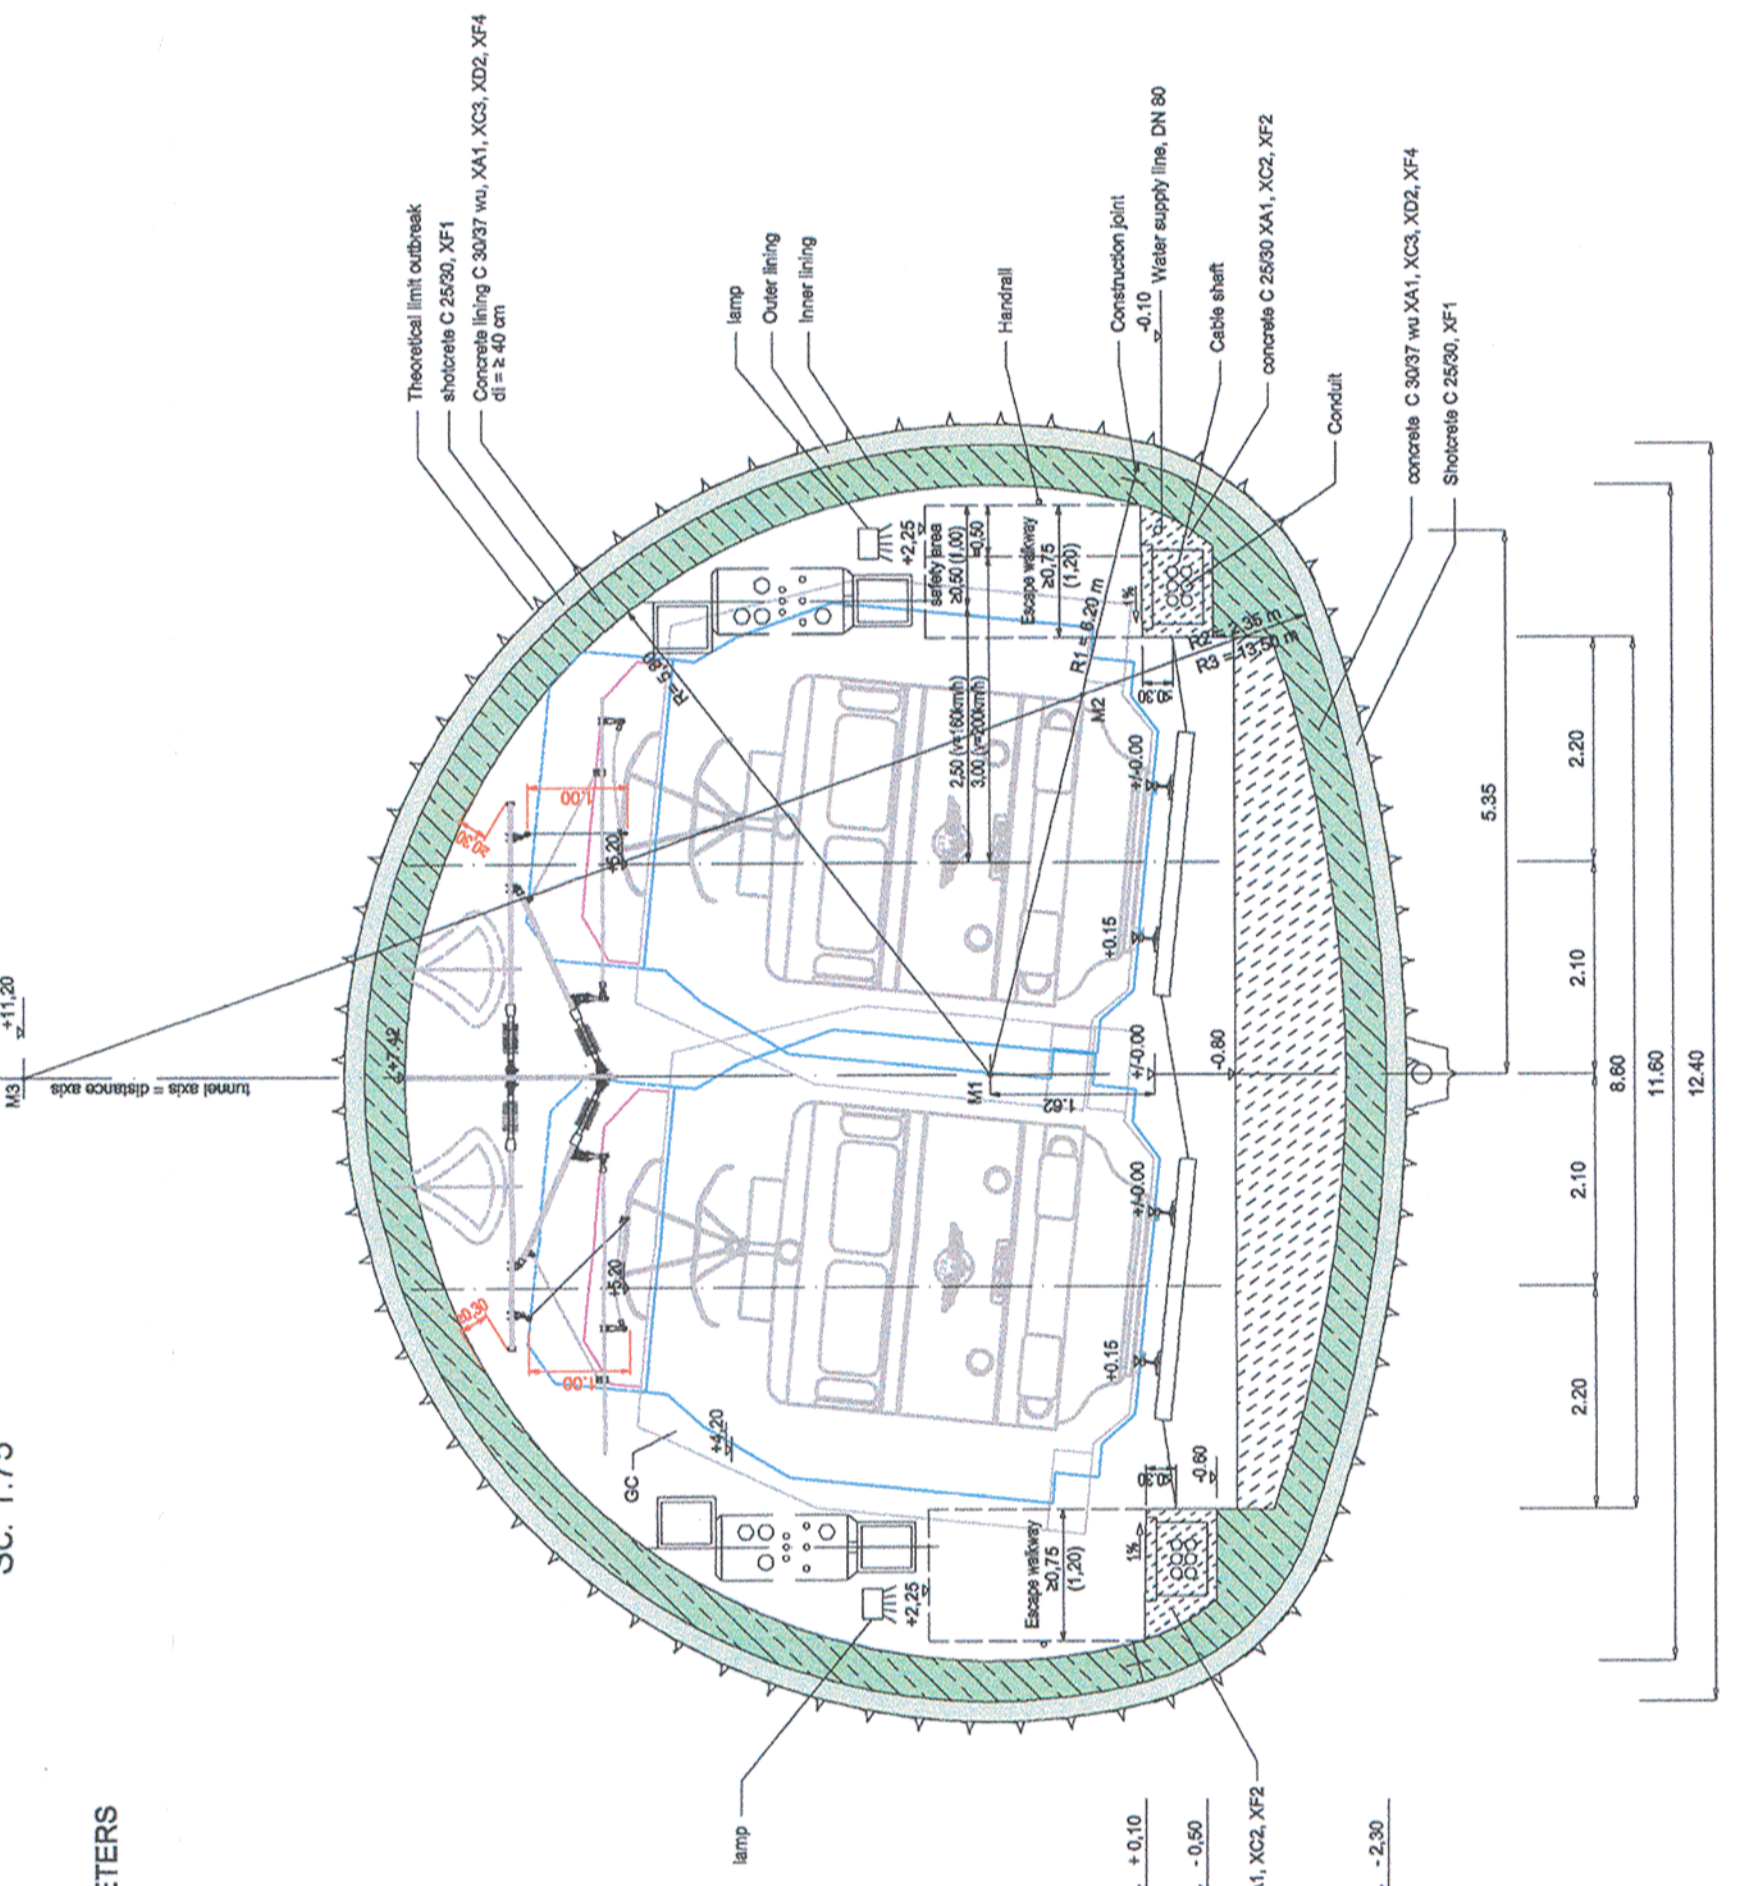


SECTIUNE TRANSVERSALA /  
CROSS SECTION CS2,  
WITH CAMBER = 150 mm

Sc. 1:75

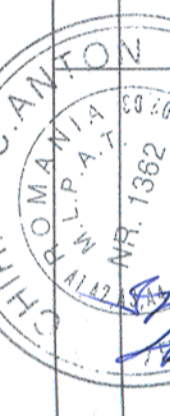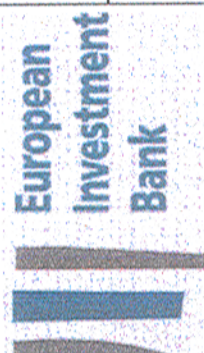

CROSS SECTION PARAMETERS

- DRAFT SPEED**  
-  $V_g \leq 200$  km/h
- TRACK EQUIPMENT**  
- ballast permanent way
- ROUTE PLANNING**  
- Track distance  $s = 4,20$  m
- OTHER PARAMETERS**  
-  $r = 5,80$  m  
- Cross-sectional area  $A_{CL} = 71,1$  m<sup>2</sup>  
- Clearance area  $A_g = 110$  m<sup>2</sup>

								
Verificator / Expert / Checker / Expert	Cerinta / Requirement	BENEFICIAR / BENEFICIARY :		Semnatura / Signature	Referat / Expertiza / Report / Expertise	Date / Date	Semnatura / Signature	
						03/2013		
						03/2013		
						03/2013		
						03/2013		
PROIECTANT / DESIGNER:							C. Teodorescu M. Diegmann J. Werfling D. Ciotamel	
Aprobat / Approved Verificat / Checked Aprobat / Approved Proiectat / Designed							Sef de echipa / Team leader Expert Cheie / Key Expert Adjunct Sef de echipa / Deputy Team leader Inginer / Engineer	
"Reabilitarea liniei c.f. Frontieră - Curtici - Simeria, parte componentă a coridorului IV Pan - European pentru circulația trenurilor cu viteză maximă de 160 km/h" Tronsonul 2: km 614-Gurasada "Rehabilitation of the Railway Line Border - Curtici - Simeria, component Part of the IV Pan - European Corridor for the Trains Circulation with maximum speed of 160 km/h" Section 2 : km 614-Gurasada							Project 9j 35311.1 PT	
Denumire desen / Drawing name: CROSS SECTION, SC2, d = 40 cm, R = 5.80 m								
Scara / Scale 1:75				Cod desen / Drawing Code CS 2				
							Nr / No CS 2	

