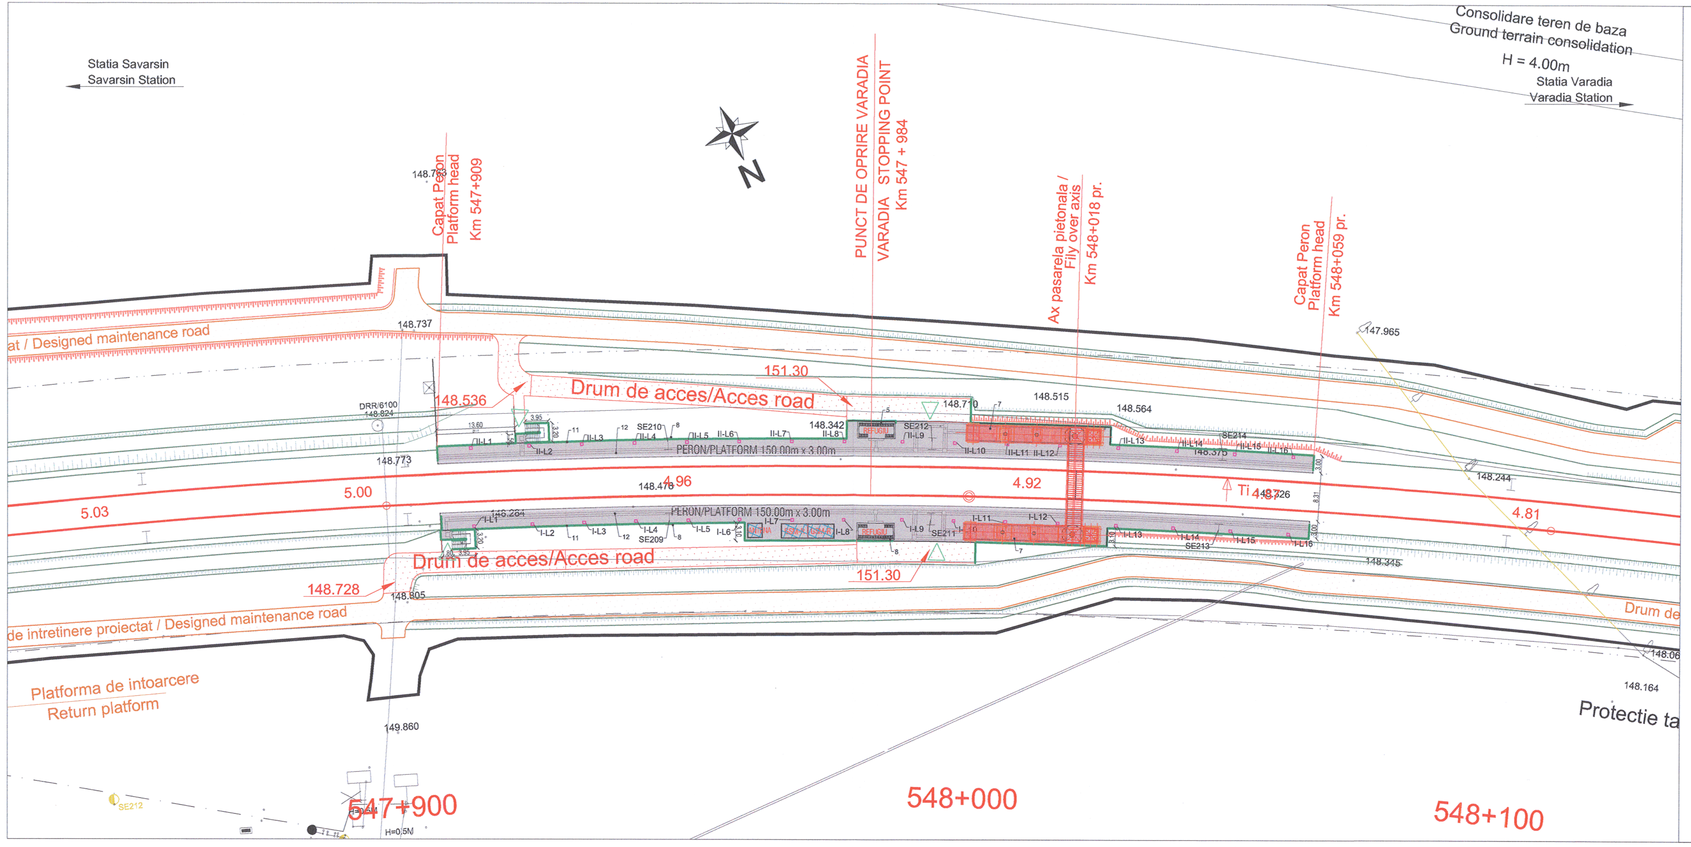


LEGENDA / LEGEND

1. PERON / PLATFORM
2. DRUM DE INTRETINERE PROIECTAT / DESIGNED MAINTENANCE ROAD
3. TROTUAR / SIDEWALK
4. INSTALATII TELECOMUNICATII / TELECOMUNICATION EQUIPMENT
5. REFUGIU CALATORI / PASSENGER SHELTER
6. ACCES PEROANE / PLATFORM ACCESS
7. PASARELA / OVERPASS
8. SE — STALPI ELECTRIFICARE / ELECTRIFICATION POLES
9. I-L1 ÷ II-L1 — STALPI ILUMINAT / LIGHTING POLES
10. RAMPA / RAMP
11. BALUSTRADA / BALUSTRADE
12. PAVAJ TACTIL / TACTILE PAVING

ORDINUL ARHITECTILOR DIN ROMÂNIA
4065
Margareta FOTACHE
Arhitect cu drept de semnătură

Acest plan anuleaza si inlocuieste planul nr. PT.02.04.13.AR.01.001 elaborat la data 01.2013.
This layout plan canceled and replaced layout plan no. PT.02.04.13.AR.01.001 prepared on 01.2013.

VERIFICATOR PROIECTE NR: 547 NR: 0651

| Verificator / Expert Checker / Expert | Cerinţa Requirement | Semnatura Signature | Referat / Expertiza Report / Expertise |
|---|---|---|---|
| | | | |
| | | | |
| | | | |

European Investment Bank

MINISTERUL TRANSPORTURILOR

BENEFICIAR / BENEFICIARY :

COMPANIA NAŢIONALĂ DE CĂI FERATE "CFR" SA

PROIECTANT / DESIGNER: PÖYRY

| | | | Data Date | Semnatura Signature |
|---|---|---|---|---|
| Aprobat Approved | Şef de echipă Team leader | C. Teodorescu | 01.2013 | |
| Verificat Checked | Expert Cheie Key Expert | B. Gössler | 01.2013 | |

Subcontractant / Subcontractor: VIOTOP

| | | | | |
|---|---|---|---|---|
| Aprobat Approved | Adjunct Şef de echipă Deputy Team leader | A. M. Baicu | 01.2013 | |
| Verificat Checked | Arhitect Architect | M. Fotache | 01.2013 | |
| Proiectat Designed | Arhitect Architect | L. G. Baicu | 01.2013 | |

**"Reabilitarea liniei c.f. Frontieră - Curtici - Simeria, parte componentă a coridorului IV Pan-European pentru circulaţia trenurilor cu viteză maximă de 160 km/h"**
**Transonul 2 - B: CAP Y BÂRZAVA - CAP Y IL TEU**
**"Rehabilitation of the Railway Line Border - Curtici - Simeria, component Part of the IV Pan-European Corridor for the Trains Circulation with maximum speed of 160 km/h"**
**Section 2 - B: CAP Y BÂRZAVA - CAP Y IL TEU**

*Project 9i 35311.1*

Faza / Phase: PTh+CS / TD+TS

Denumire desen / Drawing name:

**P.O. Vărădia - Plan de situaţie**
**S.P. Vărădia - Layout plan**

| Scara / Scale | Revizia / Revision | Cod desen / Drawing Code | Nr. / No |
|---|---|---|---|
| 1:500 | 1/05.2013 | PT.2B.04.13.AR.01.001 | 01/01 |