

Acest plan anulează și înlocuiește planul nr. PT.02.04.10.AR.05.004 elaborat la data de 01.2013.
 This layout plan canceled and replaced layout plan no. PT.02.04.10.AR.05.004 prepared on 01.2013

ROMANIA
 SATELITA
 NR: 547
 NR: 06511
 P. B. C. E. D. P.
 REGISTRATOR
 PROIECTE

Verificator / Expert
 Checker / Expert

Cerimla
 Requirement

Semnatura
 Signature

Referat / Expertiza
 Report / Expertise



PROIECTANT / DESIGNER:
PÖYRY

Șef de echipă
 Team leader

Expert Cheie
 Key Expert

Subcontractant / Subcontractor

Adjunct Șef de echipă
 Deputy Team leader

Arhitect
 Architect

Arhitect
 Architect

Arhitect
 Architect

Arhitect
 Architect

Proiectat
 Designed

Verificat
 Checked

APROBAT
 APPROVED

APROBAT
 APPROVED

VERIFICAT
 CHECKED

PROIECTAT
 DESIGNED

VERIFICAT
 CHECKED

APROBAT
 APPROVED

VERIFICAT
 CHECKED

PROIECTAT
 DESIGNED

APROBAT
 APPROVED

VERIFICAT
 CHECKED

PROIECTAT
 DESIGNED

ORDINUL ARHITECTILOR
 DIN ROMANIA
 4065
 Margareta
 FOTACHE
 Arhitect de frești de șansă

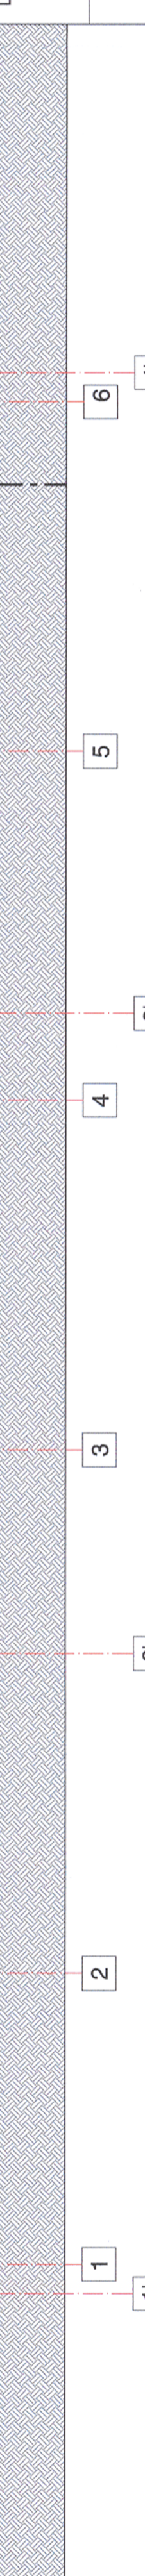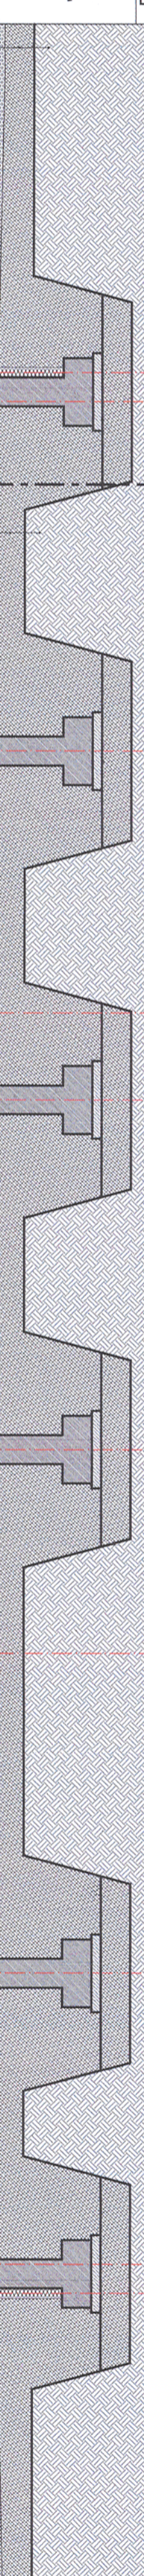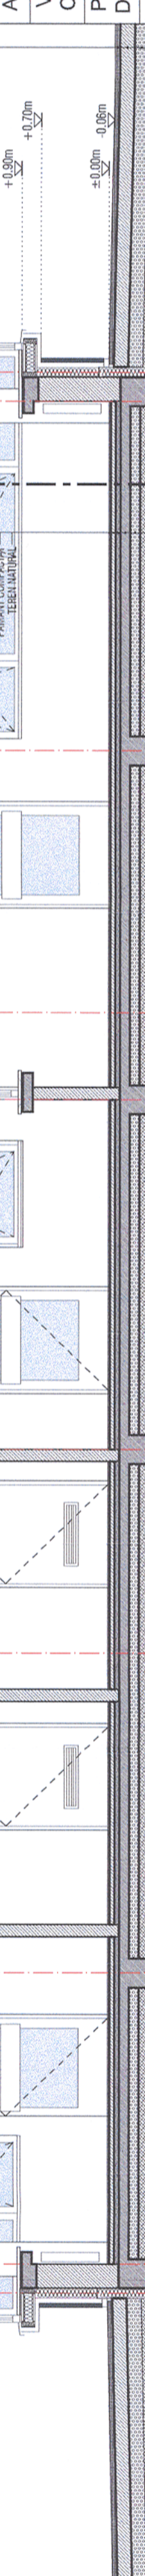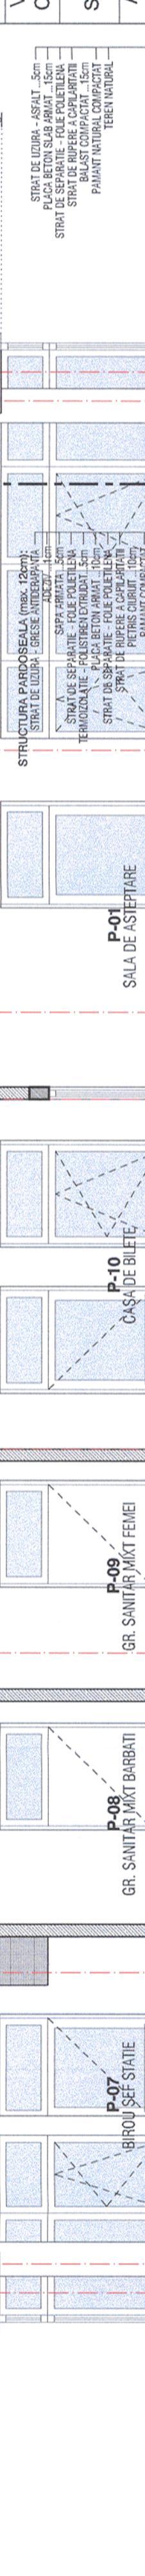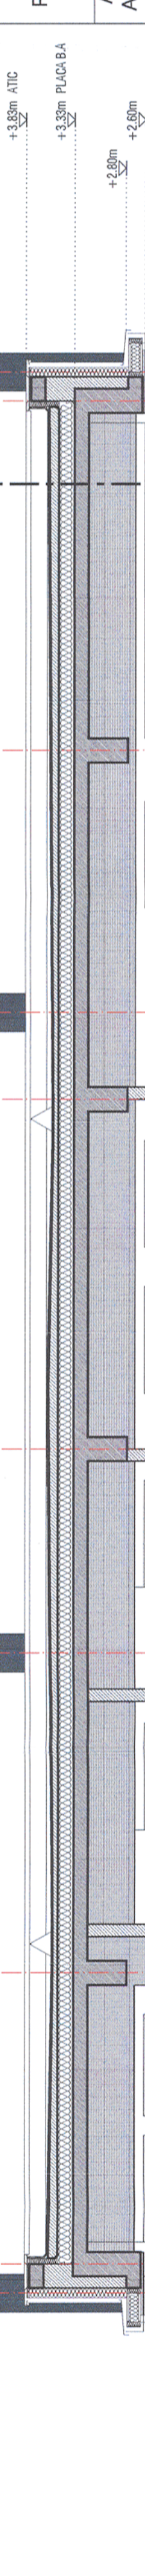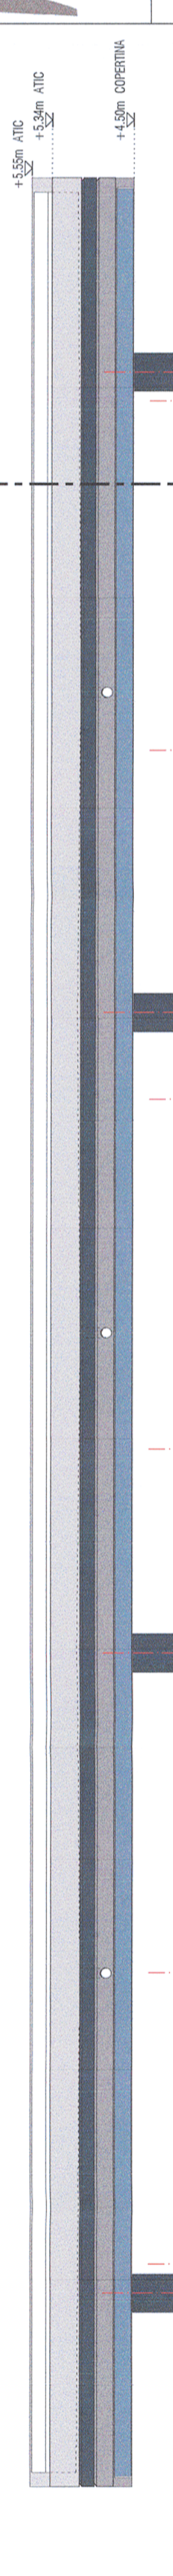

SECTIUNE B-B

+5.55m ATIC
 +5.34m ATIC
 +4.50m COPERTINA
 +3.83m ATIC
 +3.33m PLACĂ BA
 +2.60m
 +2.60m
 +0.90m
 +0.70m
 ±0.00m -0.06m

1 1'

2 2'

3 3'

4 4'

5 5'

6 6'

7 7'

8 8'

9 9'

10 10'

11 11'

Denumire desen / Drawing name:
 Stația Bârzava - Clădire călători - Secțiune longitudinală A-A
 Bârzava Station - Station Building - A-A Section

"Reabilitarea liniei c.f. Frontieră - Curtici - Simeria, parte componentă a coridorului IV Pan - European pentru circulația trenurilor cu viteză maximă de 160 km/h"
 Tronsoanel 2 - B: Cap Y Bârzava - Cap Y Ilteu
 "Rehabilitation of the Railway Line Border - Curtici - Simeria, component Part of the IV Pan - European Corridor for the Trains Circulation with maximum speed of 160 km/h"
 Section 2 - B: End Y Bârzava - End Y Ilteu

Proiect 9j
 35311.1
 Faza / Phase:
 PTh+CS / TD+TS