

CLASA DE IMPORTANTA A CONSTRUCTIEI: II - IMPORTANTA DEOSEBITA (cf. P100/2006)  
 CATEGORIA DE IMPORTANTA: C - NORMALA (cf. HG 766/1997)  
 GRAD DE REZISTENTA LA FOC: II (cf. P118/1999)

Acest plan anulează și înlocuiește planul nr. PT.02.04.10.AR.03.001 elaborat la data de 01.2013  
 This layout plan canceled and replaced layout plan no. PT.02.04.10.AR.03.001 prepared on 01.2013



Verificator / Expert  
 Checker / Expert

Cerința  
 Requirement

Semnatura  
 Signature

Referat / Expertiza  
 Report / Expertise



BENEFICIAR / BENEFICIARY :  
 COMPANIA NAȚIONALĂ DE CĂI FERATE "CFR" SA



PROIECTANT / DESIGNER:



Aprobat  
 Approved

Verificat  
 Checked

Subcontractant / Subcontractor

Aprobat  
 Approved

Verificat  
 Checked

Proiectat  
 Designed

Data  
 Date

Semnatura  
 Signature

Șef de echipă  
 Team leader

Expert Cheie  
 Key Expert

Adjunct Șef de echipă  
 Deputy Team leader

Arhitect  
 Architect

Arhitect  
 Architect

Arhitect  
 Architect

Arhitect  
 Architect

C. Teodorescu

B. Gössler

A. M. Baicu

M. Fotache

L. G. Baicu

Project 9i  
 35311.1

Faza / Phase:  
 PTh+CS / TD+TS

Denumire desen / Drawing name:


Stația Bârzava - Pasarela - Plan  
 Bârzava Station - Footbridge - Plan

Scara / Scale:  
 1:100

Revizia / Revision  
 1/05.2013

Cod desen / Drawing Code  
 PT.2B.04.10.AR.03.001

Nr. / No  
 01/05

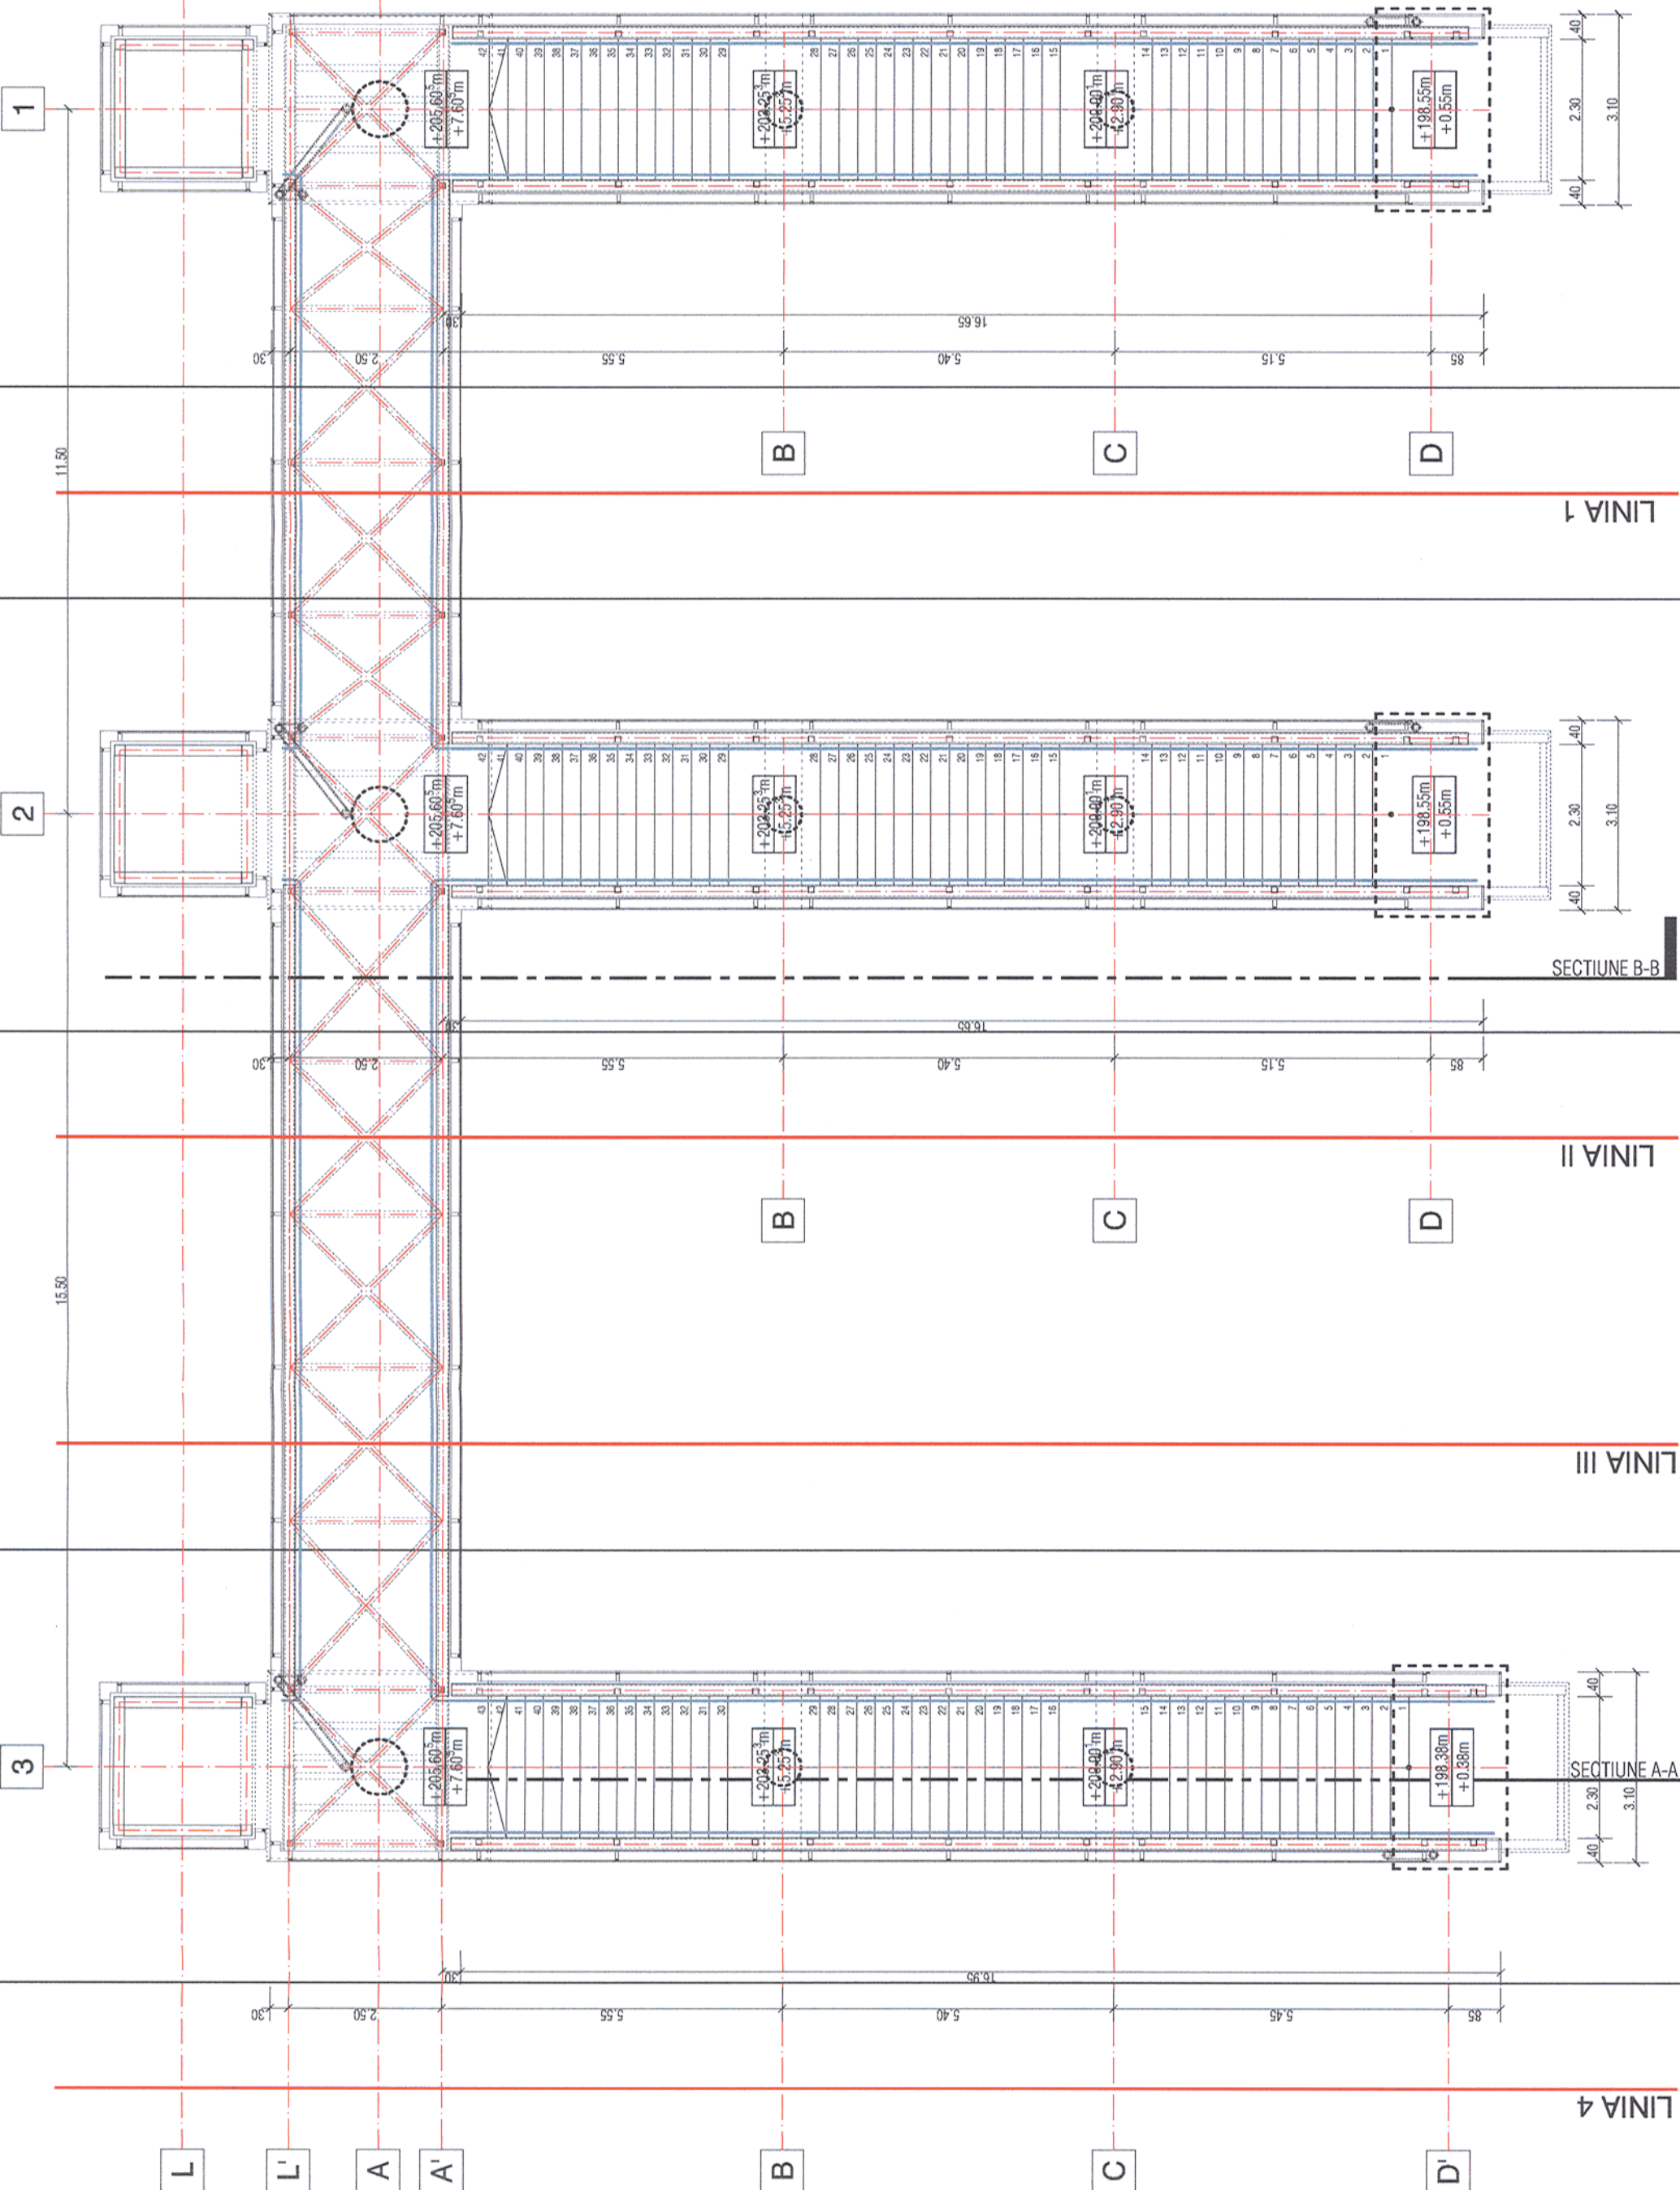

ORDINUL ARHITECTILOR  
 DIN ROMANIA  
 1065  
 Margareta  
 FOTACHE  
 Rădăci cu drept de semnătură