


CLASA DE IMPORTANTA A CONSTRUCTIEI: II - IMPORTANTA DEOSEBITA (cf. P100/2006)  
 CATEGORIA DE IMPORTANTA: C - NORMALA (cf. HG 766/1997)  
 GRAD DE REZISTENTA LA FOC: II (cf. P118/1999)

Acest plan anulează și înlocuiește planul nr. PT.02.04.10.AR.03.005 elaborat la data de 01.2013  
 This layout plan canceled and replaced layout plan no. PT.02.04.10.AR.03.005 prepared on 01.2013

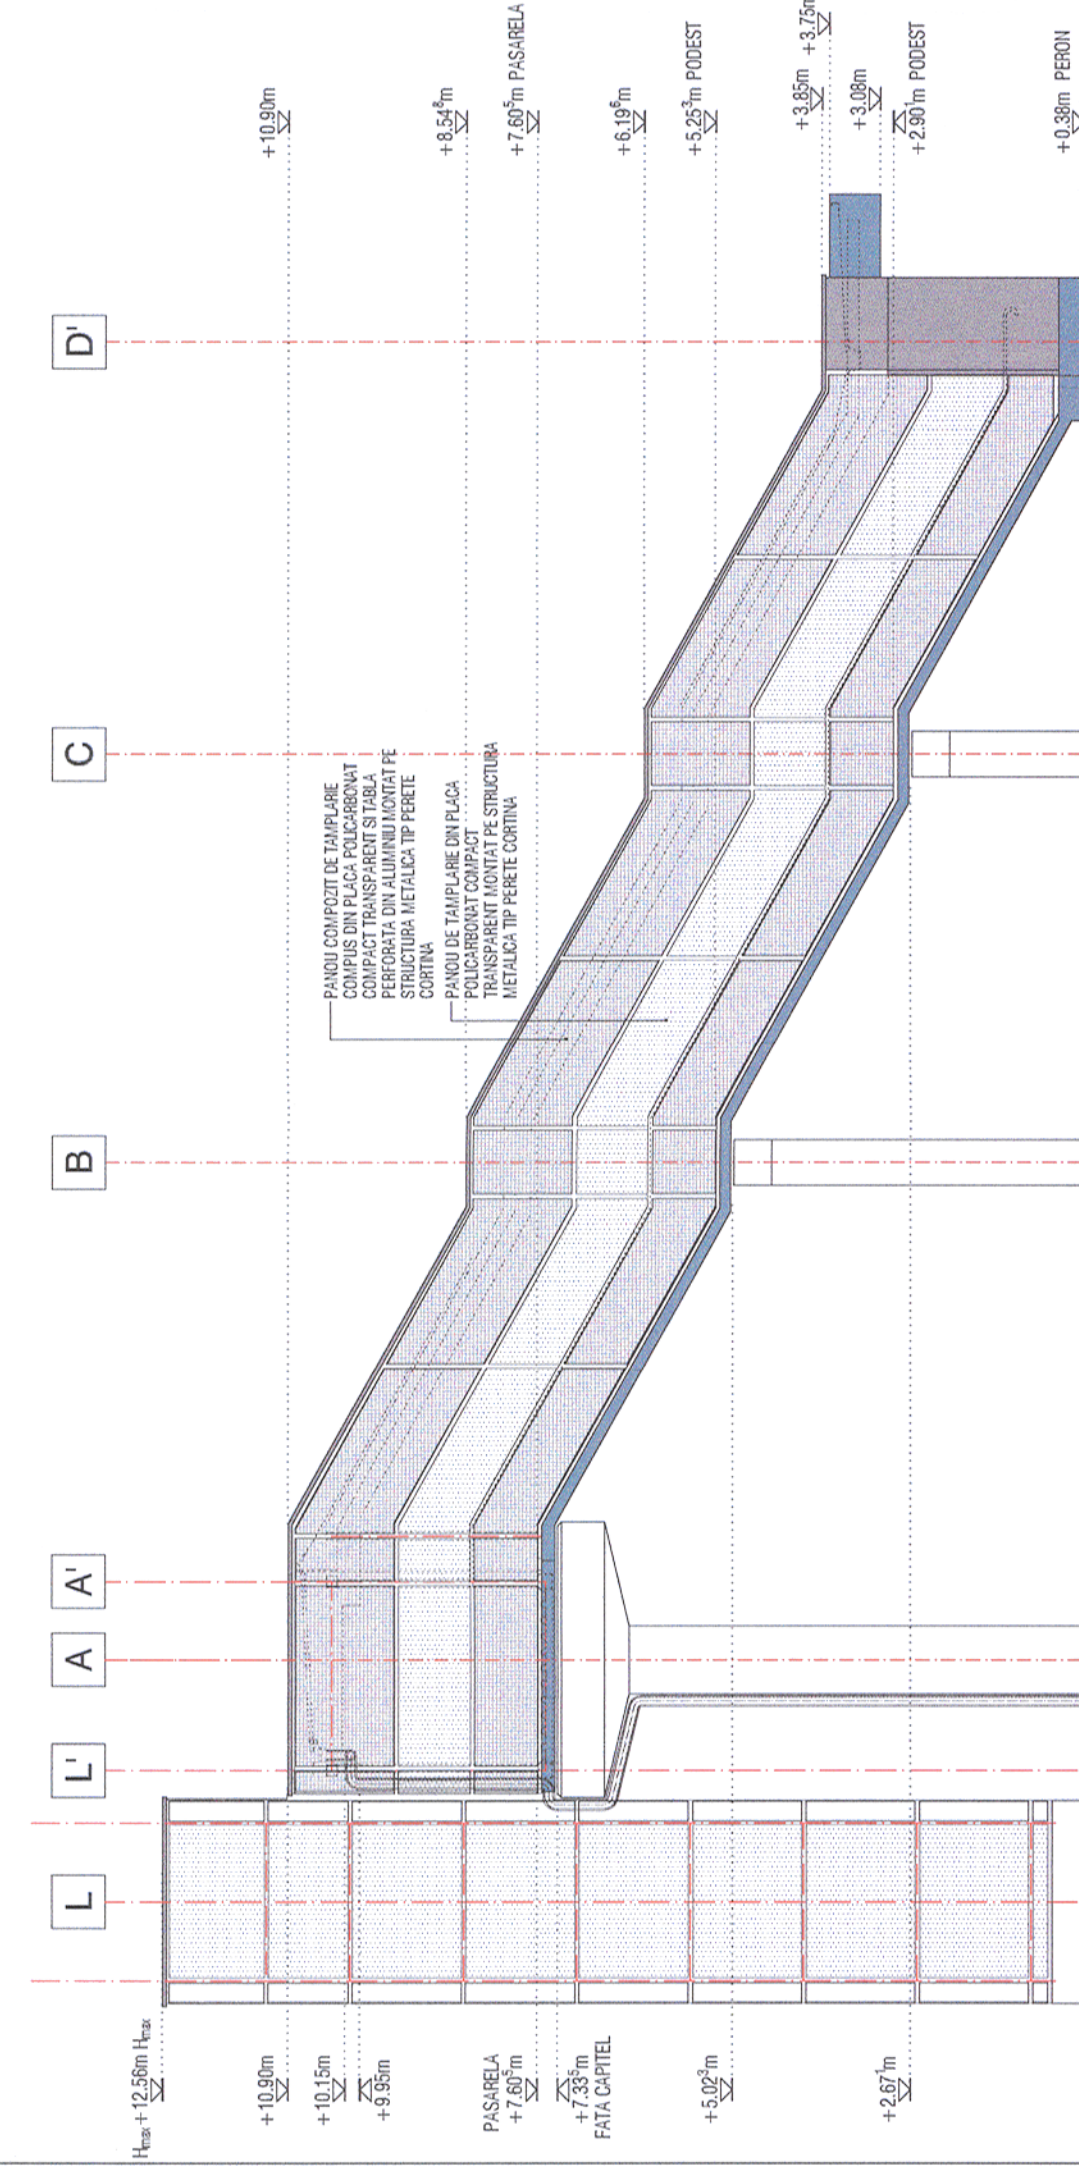

PANOU COMPOZIT DE TAMPLARE  
 COMPUS DIN PLACA POLICARBONAT  
 COMPACT TRANSPARENT SI TABLA  
 PERFORATA DIN ALUMINIU MONTAT PE  
 STRUCTURA METALICA TIP PERETE  
 CORTINA

PANOU DE TAMPLARE DIN PLACA  
 POLICARBONAT COMPACT  
 TRANSPARENT MONTAT PE STRUCTURA  
 METALICA TIP PERETE CORTINA

INUL ARHITECTILOR  
 DIN ROMANIA  
 4065  
 Margareta  
 FOTACHE  
 Arhitect cu drept de semnatura

Verificator / Expert Checker / Expert	Cerinta Requirement	Semnatura Signature	Referat / Expertiza Report / Expertise
		<b>MINISTERUL TRANSPORTURILOR</b>	
<b>BENEFICIAR / BENEFICIARY :</b>			
		<b>COMPANIA NAȚIONALĂ DE CĂI FERATE "CFR" SA</b>	

<b>PROIECTANT / DESIGNER:</b>			<b>PROIECTANT / DESIGNER:</b>
Aprobat Approved	Șef de echipă Team leader	C. Teodorescu	Data Date
Verificat Checked	Expert Cheie Key Expert	B. Gössler	01.2013
Subcontractant / Subcontractor			

Aprobat Approved	Adjunct Șef de echipă Deputy Team leader	A. M. Baicu	01.2013
Verificat Checked	Arhitect Architect	M. Fotache	01.2013
Proiectat Designed	Arhitect Architect	L. G. Baicu	01.2013

"Reabilitarea liniei c.f. Frontieră - Curtici - Simeria, parte componentă a coridorului IV  
 Pan - European pentru circulația trenurilor cu viteză maximă de 160 km/h"  
 Tronsonul 2 - B: Cap Y Bârzava - Cap Y Ilteu  
 "Rehabilitation of the Railway Line Border - Curtici - Simeria, component Part of the IV  
 Pan - European Corridor for the Trains Circulation with maximum speed of 160 km/h"  
 Section 2 - B: End Y Bârzava - End Y Ilteu

Project 9i  
 35311.1  
 Faza / Phase:  
 PTh+CS / TD+TS

Denumire desen / Drawing name:  
 Stația Bârzava - Pasarela - Fațadă laterală stânga  
 Bârzava Station - Footbridge - Left Side Facade

Scara / Scale: 1:100	Revizia / Revision 1/05.2013	Cod desen / Drawing Code PT.2B.04.10.AR.03.005	Nr. / No 05/05
-------------------------	---------------------------------	---	-------------------