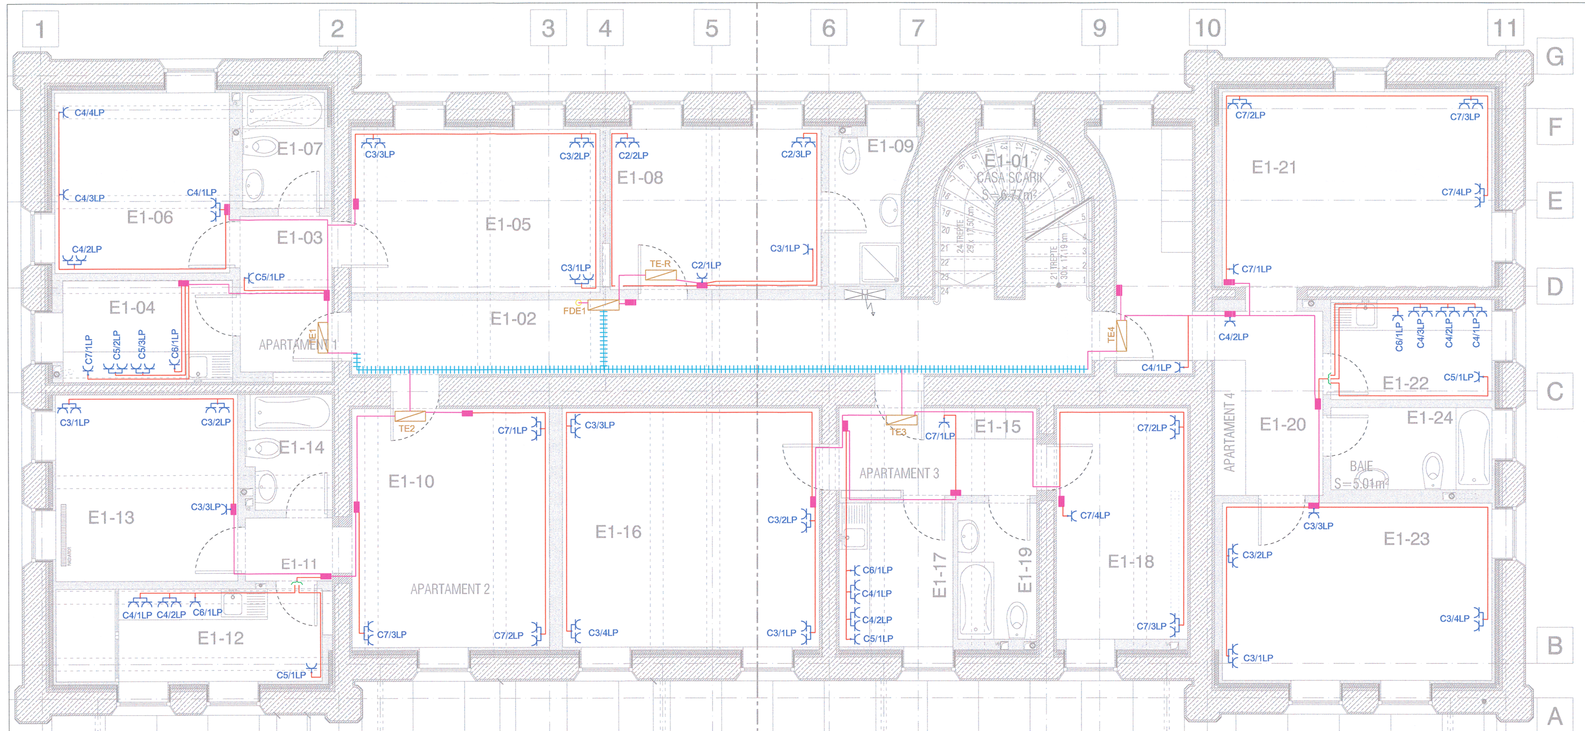

Legendă/Legend:

- Tablou electric; Electric panel;
- Doze electrice; Electric jukebox;
- Priză simplă, cu contact de protecţie 16A şi protecţie diferenţial ă, montat îngropat sau aparent, tensiune nominală Un=230V.c.a., f=50 Hz. Simple socket, including protective contact and differential protection 16A , recessed or wall mounted, rated voltage Un=230Vc.a., f=50Hz.
- Priză dublă, cu contact de protecţie 16A şi protecţie diferenţial ă, montat îngropat sau aparent, tensiune nominala Un=230Vc.a., f=50 Hz. Double socket, including protective contact and differential protection 16A , recessed or wall mounted, rated voltage Un=230Vc.a., f=50Hz.
- Traseu pat de cablu; Cable shaft route;
- Traseu circuit prize de tip CYY-F 3x2,5 mmp. CYY-F 3x2,5 mmp socket circuit route;
- Traseu alimentare tablouri electrice, doze electrice; Electric panels and electric jukeboxes supply route;

Verificator / Expert Checker / Expert	Cerinţă Requirement	Semnătura Signature	Referat / Expertiză Report / Expertise
			856/24.06.13

BĂRBĂNŢAN I. IOAN ROMÂNIA MLYAT NR. 1756 1c INGINER VERIFICATOR PROIECTE

European Investment Bank

MINISTERUL TRANSPORTURILOR

BENEFICIAR / BENEFICIARY :

COMPANIA NAŢIONALĂ DE CĂI FERATE "CFR" SA

PROIECTANT / DESIGNER: PÖYRY

			Data Date	Semnătura Signature
Aprobat Approved	Şef de echipă Team leader	C. Teodorescu	01.2013	
Verificat Checked	Expert Cheie Key Expert	D.A. Stănescu	01.2013	

Subcontractant / Subcontractor VIOTOP

Aprobat Approved	Adjunct Şef de echipă Deputy Team leader	A.M. Baicu	01.2013	
Proiectat Designed	Inginer Engineer	M. Ciocîrlan	01.2013	

"Reabilitarea liniei c.f. Frontier ă - Curtici - Simeria, parte componentă a coridorului IV Pan - European pentru circulaţia trenurilor cu viteză maximă de 160 km/h" Tronsonul 2-B: Cap Y Bărzava - Cap Y Ilteu
"Rehabilitation of the Railway Line Border - Curtici - Simeria, component Part of the IV Pan - European Corridor for the Trains Circulation with maximum speed of 160 km/h" Section 2-B: End Y Bărzava - End Y Ilteu

Project 9i 35311.1

Faza / Phase: PTh+CS / TD+TS

Denumire desen / Drawing name:

Prize plan etaj1 - Clădire Călători Săvârşin
Săvârşin Passenger Building - Socket plan for 1st floor

Scara / Scale	Revizia / Revision	Cod desen / Drawing Code	Nr / No
1:50	1/05.2013	PT.2B.04.14.IE.05.006	06/23