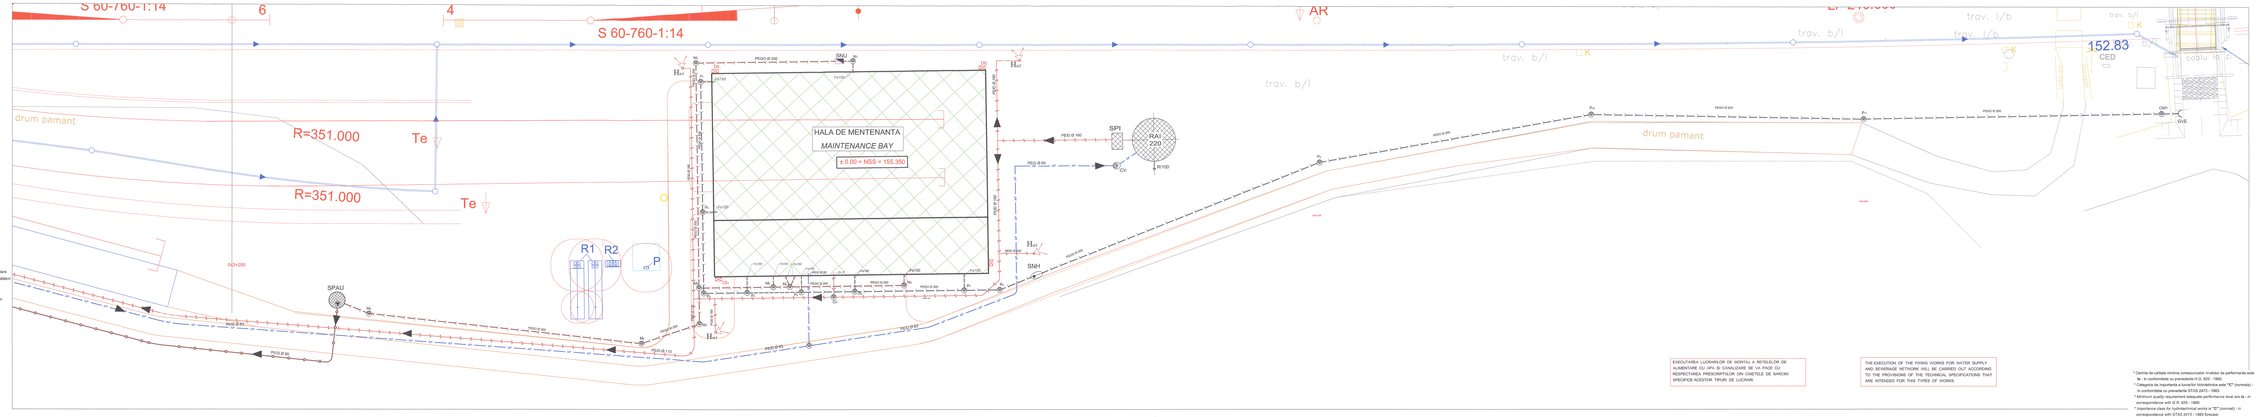

Continuare din plan rețea de alimentare cu apă și canalizare la Clădirea de birouri PT.28.04.14.05.14.001/
Continuance from water supply and sewerage network by Railway Station no. PT.28.04.14.05.14.001.

EXECUTANTUL LUCRARILOR DE MONTAJ A RETELELOR DE ALIMENTARE CU APA SI CANALIZARE SE VA FACE CU RESPECTAREA PREVEDERILOR DIN CAIETELE DE SARCINI SPECIFICE ACESTOR TIPURI DE LUCRARI.

THE EXECUTION OF THE FITING WORKS FOR WATER SUPPLY AND SEWERAGE NETWORK WILL BE CARRIED OUT ACCORDING TO THE PROVISIONS OF THE TECHNICAL SPECIFICATIONS THAT ARE INTENDED FOR THIS TYPES OF WORKS.

Acest plan anulează și înlocuiește planul nr. PT.02.04.14.05.01.001 elaborat la data de 01.2013.
This plan cancels and replaces layout plan no. PT.02.04.14.05.01.001 prepared on 01.2013

NOTA / NOTE:

* Prezentul plan se va consulta împreună cu planurile: PT.28.04.14.05.07.001, PT.28.04.14.05.07.002, PT.28.04.14.05.07.006, PT.28.04.14.05.07.007, PT.28.04.14.05.07.008, PT.28.04.14.05.07.009, PT.28.04.14.05.07.010, PT.28.04.14.05.07.011, PT.28.04.14.05.07.012, PT.28.04.14.05.07.006, PT.28.04.14.05.07.009, PT.28.04.14.05.07.010, PT.28.04.14.05.07.011, PT.28.04.14.05.07.012, PT.28.04.14.05.14.001, PT.28.04.14.05.14.004, PT.28.04.14.05.14.006, și PT.28.04.14.05.14.007.
*Legende-se va citi în paralel: PT.28.04.14.05.14.001.

* *The present design will be consult with the following drawings: PT.28.04.14.05.07.001, PT.28.04.14.05.07.002, PT.28.04.14.05.07.006, PT.28.04.14.05.07.007, PT.28.04.14.05.07.008, PT.28.04.14.05.07.009, PT.28.04.14.05.07.010, PT.28.04.14.05.07.011, PT.28.04.14.05.07.012, PT.28.04.14.05.14.001, PT.28.04.14.05.14.004, PT.28.04.14.05.14.006, and PT.28.04.14.05.14.007.*
* *The legends will be consult in the drawing no: PT.28.04.14.05.14.001.*

Verificator Expert / Checker Expert	Cerificat Expertizat / Certified Expert	Semnătura / Signature	Referent Expertiză / Report Expertise

European Investment Bank

BENEFICIAR / BENEFICIARY:
MINISTERUL TRANSPORTURILOR / MINISTRY OF TRANSPORT
COMPANIA NAȚIONALĂ DE CĂI FERATE "CFR" SA

PROIECTANT / DESIGNER: PÖYRY		Data / Date	Semnătura Signature
Aprobat / Approved	Șef de echipă / Team leader	C. Teodorescu	05.2013
Verificat / Checked	Expert Cheie / Key Expert	B. Gosseier	05.2013
Subcontractant / Subcontractor	MOTOP		
Aprobat / Approved	Adjunct Șef de echipă / Deputy Team leader	A.M. Baicu	05.2013
Proiectat / Designed	Proiectant / Designer	Fl. Duta	05.2013

Modernizare linii cf. Frumușani - Curtici - Simeria, parte componentă a Coridorului IV Pan - European pentru execuție lucrări la circulația mixtă de 160 km/h"
Sectorul 3B: Km 7 Bănean - Km 7 Ilia

"Rehabilitation of the Railway Line Bucharest – Curtici – Simeria, component Part of the V-Pan - European Corridor for the execution of works for mixed traffic speed of 160 km/h"
Section 3B: Km 7 Bănean - Km 7 Ilia

Proiect Nr. / *Project Nr.* 3321 / 1

Faza / Phase: PTh +C3 / TD + 3D

Denumire desen / Drawing Title: Rețele exterioare de alimentare cu apă și canalizare

Rețele apă și canalizare la Clădirea de birouri - S/D-HALA de Mentenanta Bay

Potable water supply network + Rainwater and wastewater sewerage network. Layout plan

Scara / Scale	Revizia/Revision	Cod desen / Drawing Code	Nr. / No.
1: 200	1.05.2013	PT.28.04.14.05.14.005	

* Centrala de cazlafie minima corespunzator nivelului de performanta este Ia - in conformitate cu prevederile H.G. 925 - 1995.
* *Boiler room equipment with minimum performance level Ia - in accordance with the provisions of the H.G. 925 - 1995.*
* Minimum quality requirement adequate performance level are Ia - in correspondence with G.H. 925 - 1995.
* *Importance class for hydraulic/electrical works is "C" (normal) - in correspondence with STAS 2472 - 1980 forecast.*