



DISPOZITIE PREFABRICATE PLAN - RAMPA MILITARA / PREFABRICATED DISPOSAL PLAN - MILITARY RAMP
scara 1:200 / scale 1:200

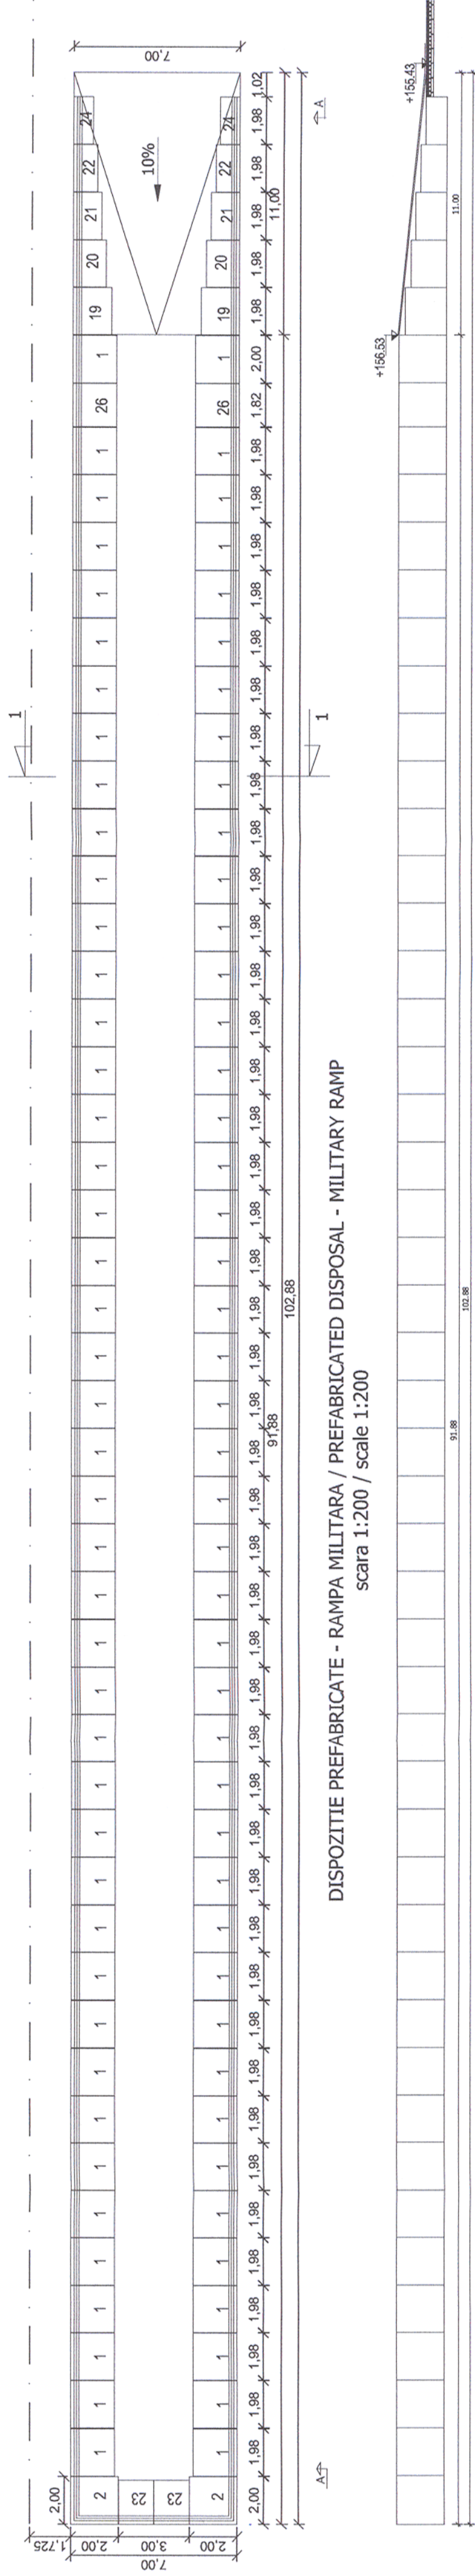

DISPOZITIE PREFABRICATE - RAMPA MILITARA / PREFABRICATED DISPOSAL - MILITARY RAMP
scara 1:200 / scale 1:200

SECTIUNEA 1-1 / SECTION 1-1
scara 1:50 / scale 1:50

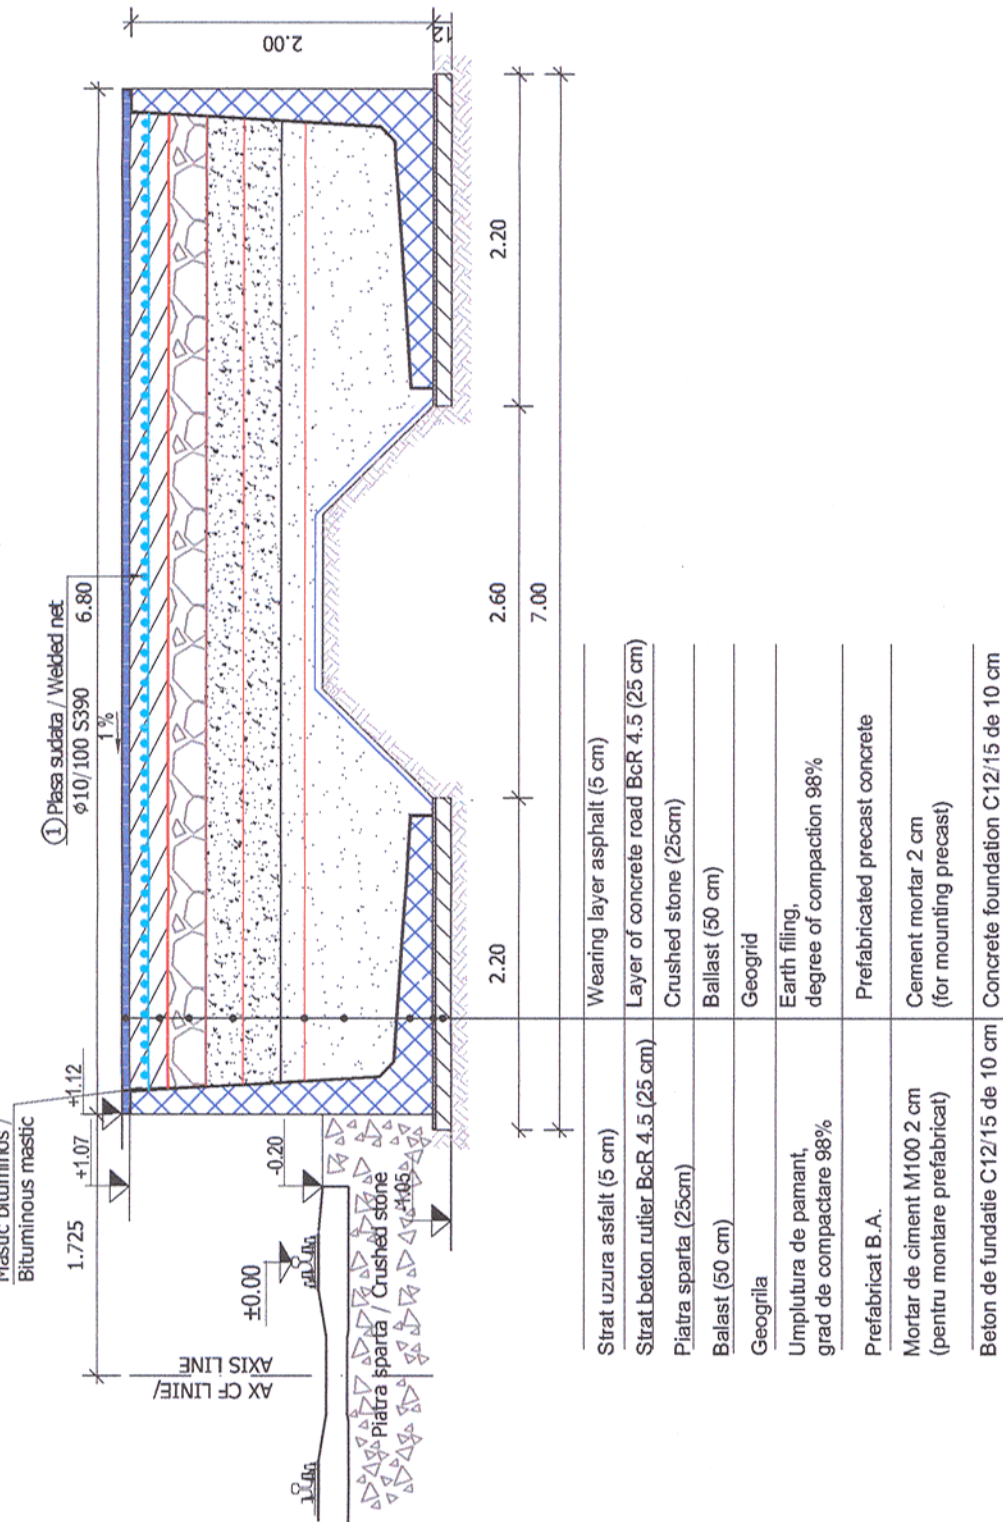

TABEL ELEMENTE PREFABRICATE / LIST OF PRECAST CONCRETE UNITS

Element prefabricat / Precast concrete unit	Quantity
Element prefabricat / Precast concrete unit TIP 24	2
Element prefabricat / Precast concrete unit TIP 1	88
Element prefabricat / Precast concrete unit TIP 2	2
Element prefabricat / Precast concrete unit TIP 26	2
Element prefabricat / Precast concrete unit TIP 23	2
Element prefabricat / Precast concrete unit TIP 19	2
Element prefabricat / Precast concrete unit TIP 20	2
Element prefabricat / Precast concrete unit TIP 21	2
Element prefabricat / Precast concrete unit TIP 22	2

Acest plan anuleaza si inlocuieste planul nr. PT.02.04.14.RE.10.001 elaborat la data 01.2013.

This layout plan canceled and replaced layout plan no. PT.02.04.14.RE.10.001 prepared on 01.2013.

Verificator / Expert Checker / Expert	Cerinta / Requirement	Semnatura / Signature	Referat / Expertise Report / Expertise
		MINISTERUL TRANSPORTURILOR	
BENEFICIAR / BENEFICIARY :		COMPANIA NAȚIONALĂ DE CĂI FERATE "CFR" SA	
PROIECTANT / DESIGNER:			
Aprobat / Approved	Șef de echipă / Team leader	C. Teodorescu	01.2013
Verificat / Checked	Expert Cheie / Key Expert	R. Witan	01.2013
Subcontractant / Subcontractor			
Aprobat / Approved	Adjunct Șef de echipă / Deputy Team leader	A.M. Baicu	01.2013
Proiectat / Designed	Inginer / Engineer	D.Oprescu	01.2013
"Reabilitarea liniei c.f. Frontieră - Curtici - Simeria, parte componentă a coridorului IV Pan - European pentru circulația trenurilor cu viteză maximă de 160 km/h"		Project 9i 35311.1	
"Rehabilitation of the Railway Line Border - Curtici - Simeria, component Part of the IV Pan - European Corridor for the Trains Circulation with maximum speed of 160 km/h"		Faza / Phase: PTH+CS / TD+TS	
Denumire desen / Drawing name:			
Dispoziție prefabricate - rampă militară - Stația Săvărsin / Prefabricated disposal plan - military ramp - Săvărsin Station			
Scara / Scale 1:200 ; 1:50	Revizia / Revision 1/05.2013	Cod desen / Drawing Code PT.2B.04.14.RE.10.001	Nr / No 01/01