


Clădire-Container CE, GSM-R și IDM IS, GSM-R and IDM Shelter

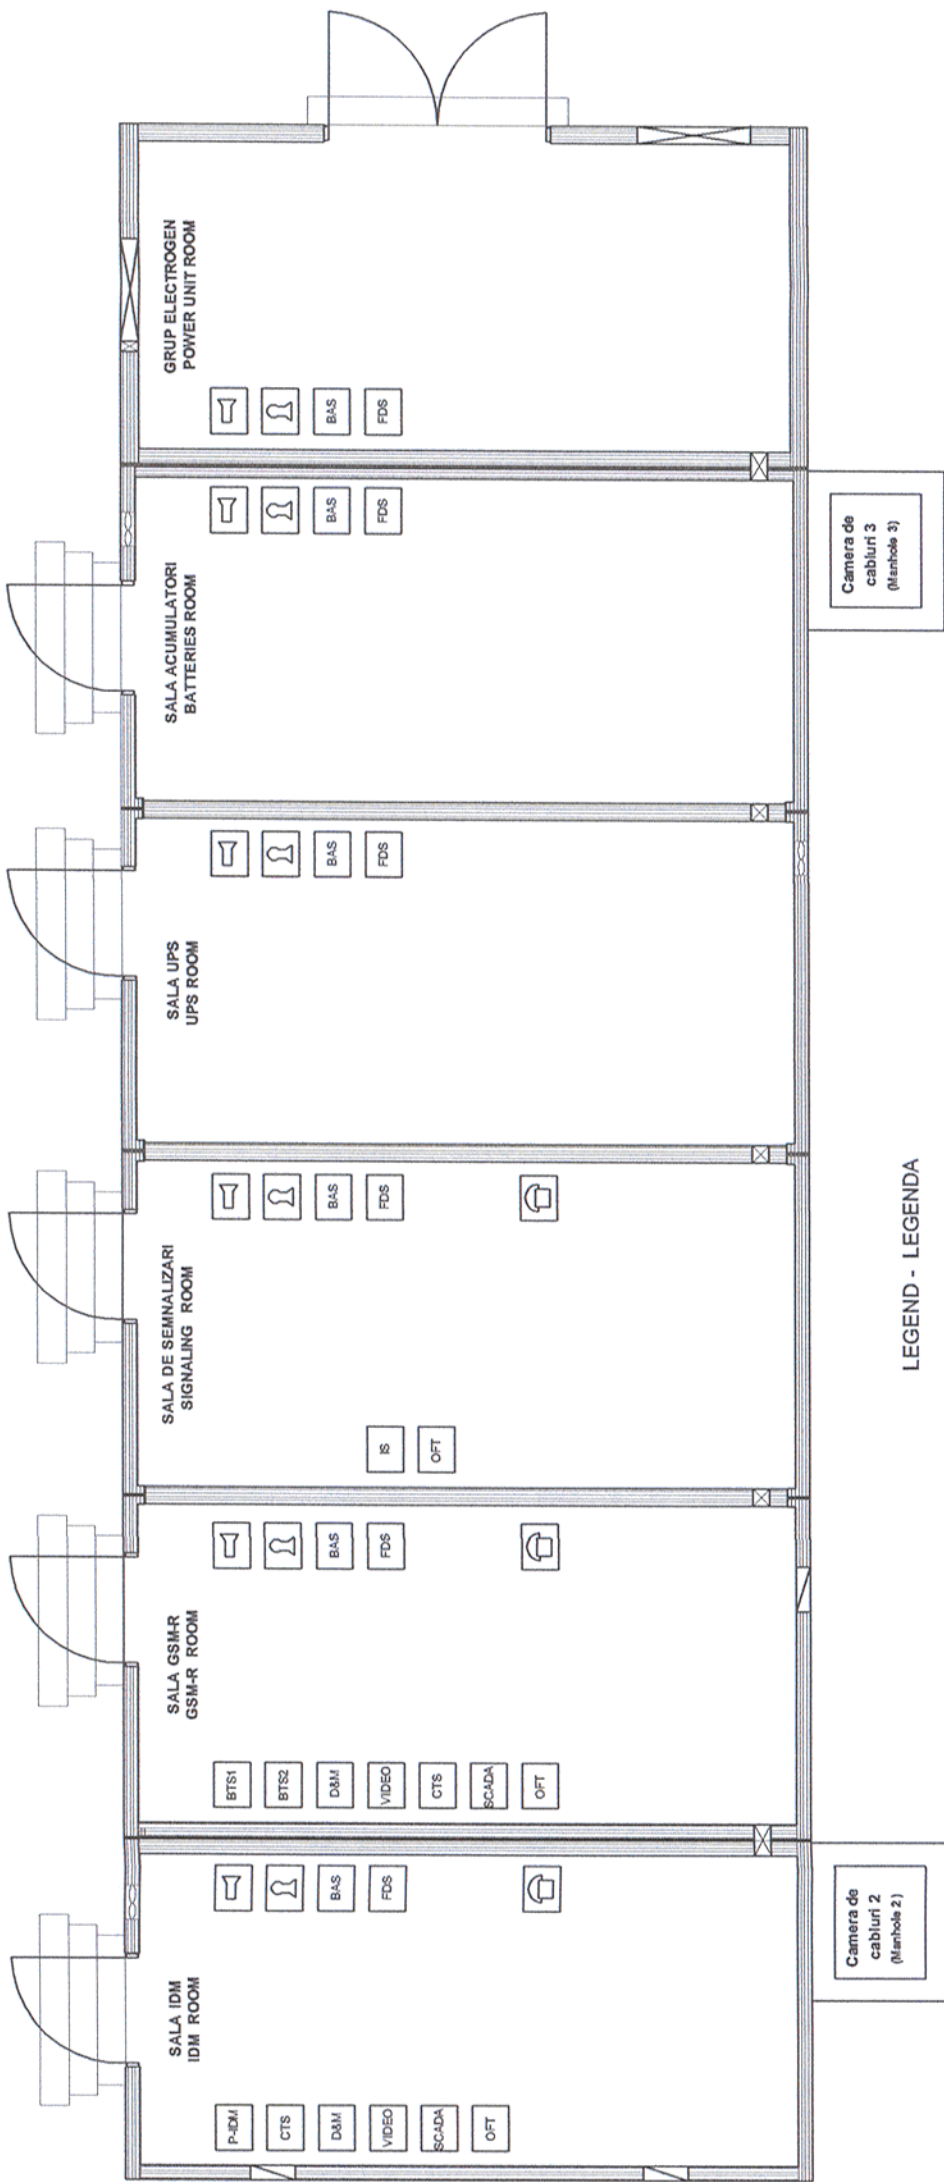

LEGENDA - LEGENDA

- Acoustic Burglar/ Fire Alarm - Alarma acustica antifurt/ incendiu
- Base Transceiver Station
- Battery Pack - Baterie Stajonara
- Blok Lock - Sistem de blocare
- Burglar Alarm System- Sistem Antiefracție
- Traffic Management Center Client - Periferic al Centrului de Management al Traficului
- Controller Terminal System
- Diagnose & Maintenance System -Sistem Diagnostica și Inetinare
- Fire Detection System - Sistem de detectie incendiu
- Interlocking System Equipments - Echipamente Centralizare Electronica
- Optical Fibre Terminal - Terminal FO
- SCADA Terminal - Terminal SCADA
- Telephone - Telefon
- Uninterrupted Power Suply
- Video Surveillance - Supraveghere Video
- IDM Panel - Pupitru IDM

Indice Index	Data Date	Descriere Description	Semnatura Signature	Semnatura Signature	Semnatura Signature
Modificare / Revision	E				
	D				
	C				
	B				
	A				
			COMPANIA NAȚIONALĂ DE CĂI FERATE "CFR" SA BENEFICIAR / BENEFICIARY : 		
PROIECTANT / DESIGNER:					Semnatura Signature
Aprobat Approved		Sef de echipa Team leader	C. Teodorescu		01.2013
Verificat Checked		Expert Cheie Key Expert	R. Trommer		01.2013
Subcontractant / Subcontractor					
Aprobat Approved		Adjunct Sef de echipa Deputy Team leader	A.M. Baicu		01.2013
Proiectat Designed		Inginer Engineer	A. Sopov		01.2013
		"Reabilitarea liniei c.f. Frontiera - Curtici - Simeria, parte componentă a coridorului IV Pan - European pentru circulația trenurilor cu viteză maximă de 160 km/h" Tronsonul 2-B : cap Y Bărzava - cap Y Ilteu "Rehabilitation of the Railway Line Border - Curtici - Simeria, component Part of the IV Pan - European Corridor for the Trains Circulation with maximum speed of 160 km/h" Section 2-B : end Y Bărzava - end Y Ilteu		Project 9j 35311.1 Faza / Phase: PTh +CS / TD + TS	
Denumire desen / Drawing Title :					
Pan clădire - container semnalizări, GSM-R și IDM - interior H.M. BATA / H.M. BATA - Signaling, GSM-R & IDM inside shelter Layout plan					
Scara / Scale		Revizia / Revision		Cod desen / Drawing Code	
-		1/16.05.2013		PT.02.05.10.SM.131	
				Nr / No 01/01	