



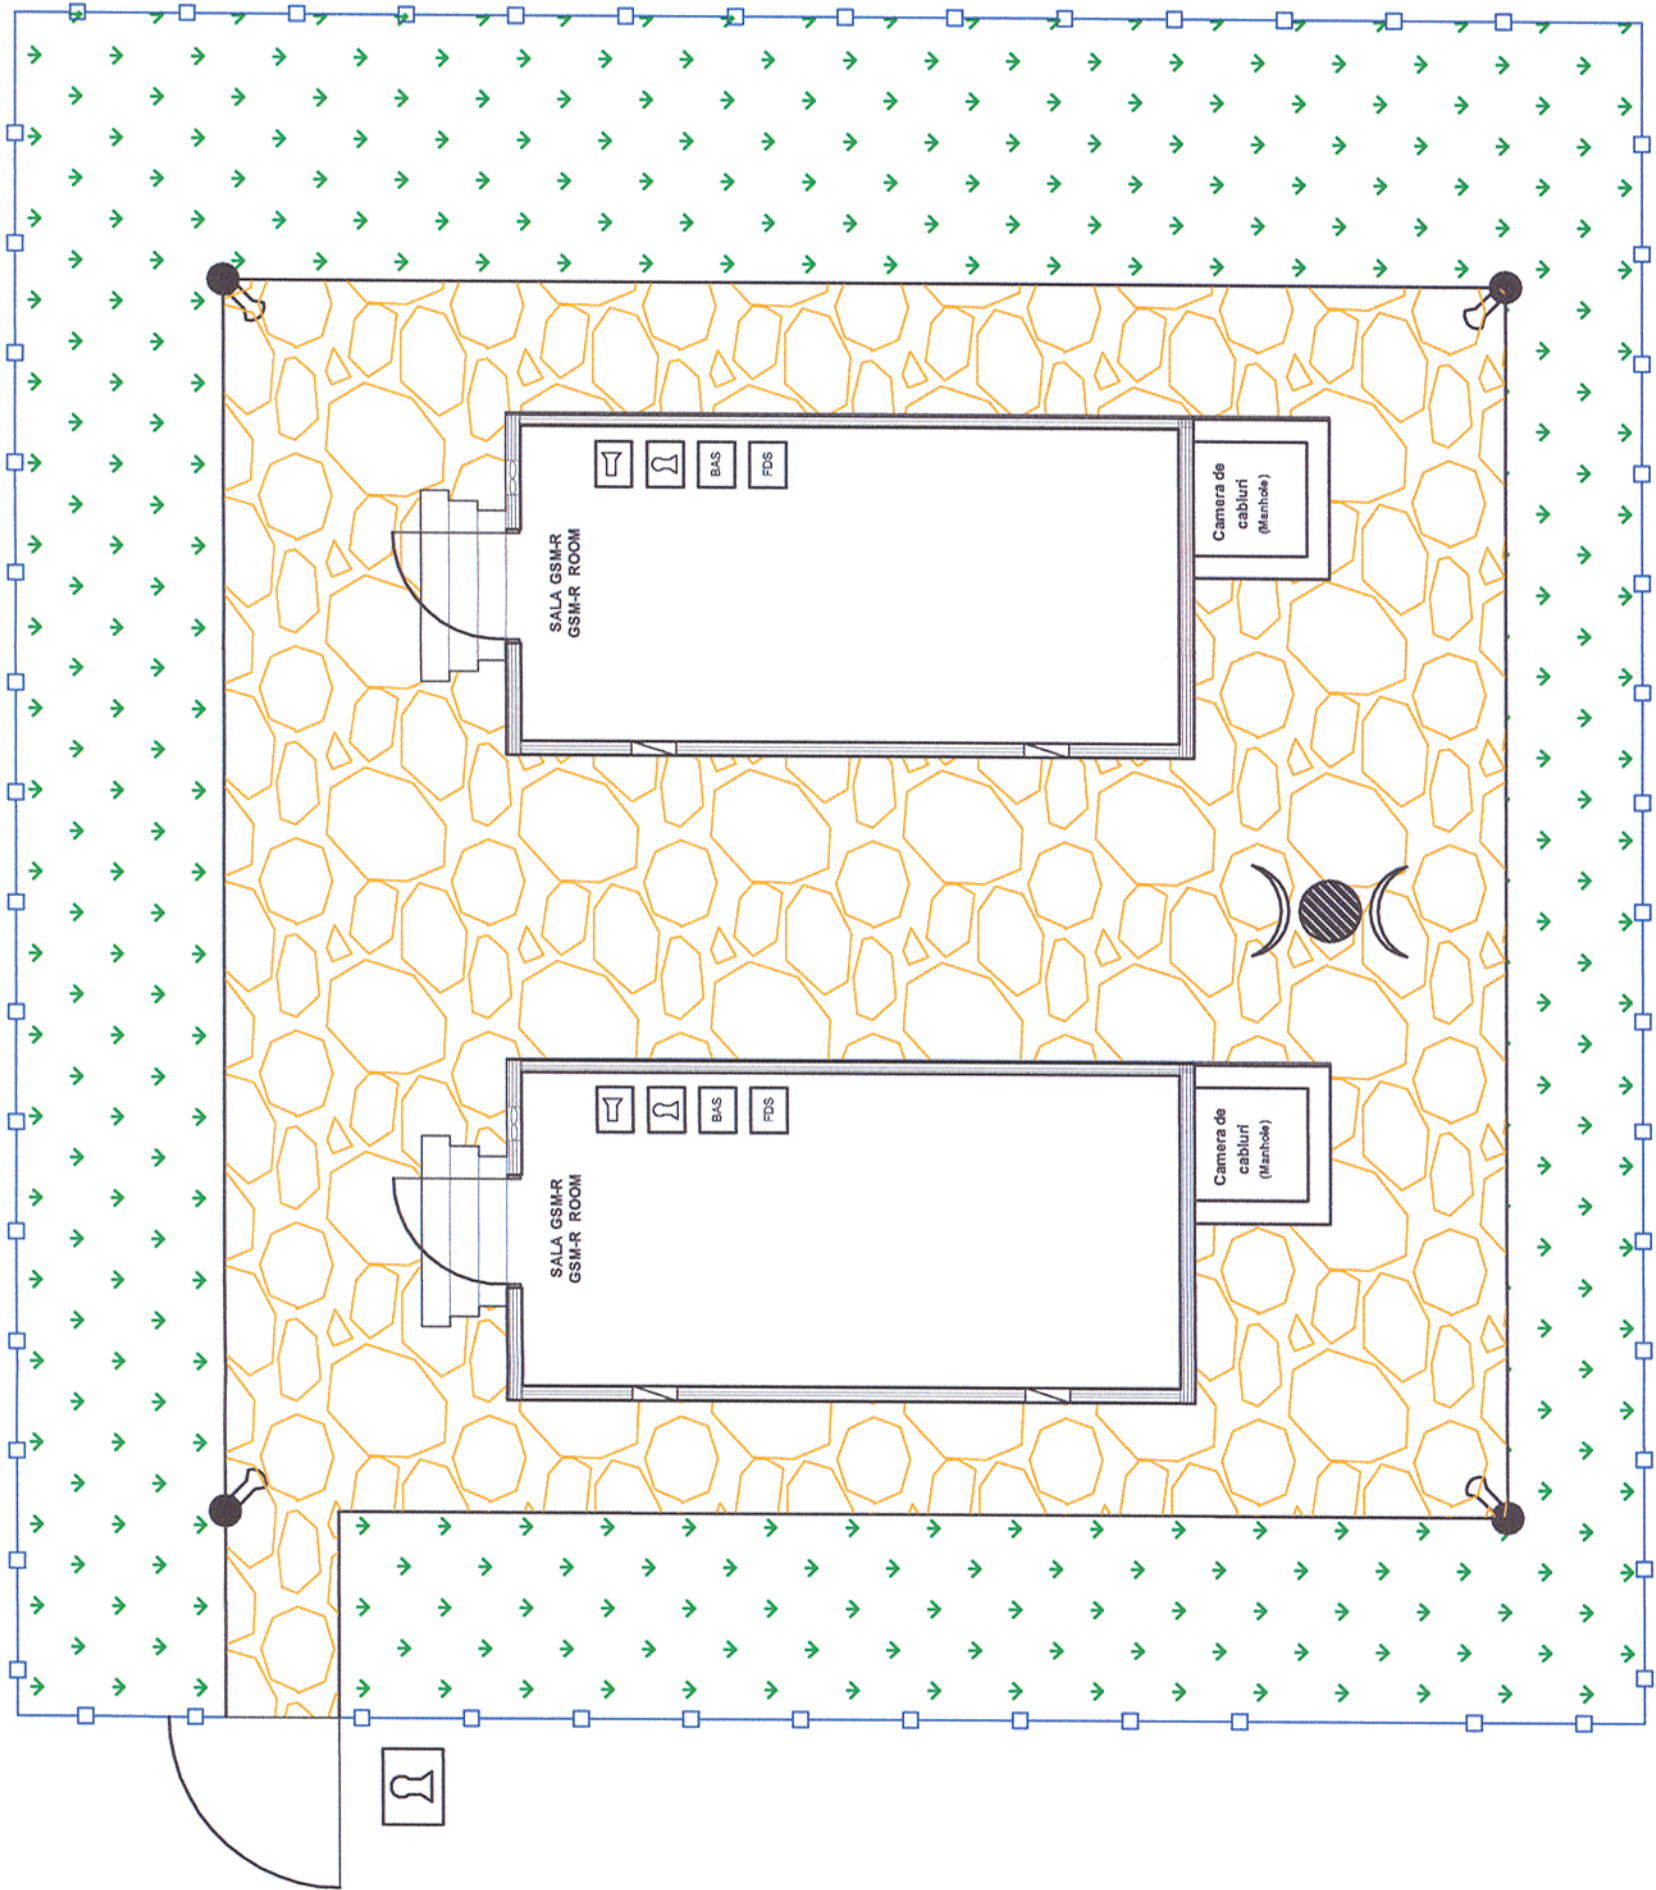

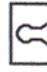









Ciădire-Container GSM-R GSM-R Shelter

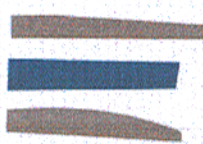

LEGENDA - LEGENDA

-  Blok Lock - Sistem de Blocare
-  GSM-R Antenna - Antena GSM-R
-  Metalic Fencing- Gard Metalic de plasa
-  Metalic Pool - Stalp Metalic
-  Video Surveillance - Supraveghere Video

Indice Index	Data Date	Descriere Description	Semnatura Signature	Semnatura Signature	Semnatura Signature	Semnatura Signature		
Modificare / Revision	E							
	D							
	C							
	B							
	A							
		 MINISTERUL TRANSPORTURILOR						
		BENEFICIAR / BENEFICIARY :  COMPANIA NAȚIONALĂ DE CĂI FERATE "CFR" SA			Data / Date 01.2013 01.2013			
PROIECTANT / DESIGNER:		Sef de echipa Team leader C. Teodorescu		Verificat Checked Expert Cheie Key Expert R. Trommer		Semnatura Signature  		
Aprobat Approved Verificat Checked		Sef de echipa Team leader C. Teodorescu		Adjunct Sef de echipa Deputy Team leader A.M. Baicu		Data / Date 01.2013 01.2013		
Subcontractant / Subcontractor				Aprobat Approved Verificat Checked		Semnatura Signature A.M. Baicu A. Sopov		
"Reabilitarea liniei c.f. Frontiera - Curtici - Simeria, parte componentă a coridorului IV Pan - European pentru circulația trenurilor cu viteză maximă de 160 km/h" Tronsonul 2-B : cap Y Bărzava - cap Y Ilteu		"Reabilitarea liniei c.f. Frontiera - Curtici - Simeria, parte componentă a coridorului IV Pan - European pentru circulația trenurilor cu viteză maximă de 160 km/h" Tronsonul 2-B : cap Y Bărzava - cap Y Ilteu		"Reabilitarea liniei c.f. Frontiera - Curtici - Simeria, parte componentă a coridorului IV Pan - European pentru circulația trenurilor cu viteză maximă de 160 km/h" Section 2-B : end Y Bărzava - end Y Ilteu		Project 9i 35311.1 Faza / Phase: PTh +CS / TD + TS		
Denumire desen / Drawing Title : Plan CLĂDIREA-CONTAINER Instalații GSM-R- EXTERIOR P.O. CONOP P.O. CONOP Lay-out GSM-R SHELTER-EXTERNAL							Scara / Scale : -	
Scara / Scale : -			Revizia / Revision 1/16.05.2013		Cod desen / Drawing Code PT.02.05.10.SM.114		Nr / No 01/01	