


# Ciădire-Container CE, GSM-R și IDM IS, GSM-R and IDM Shelter

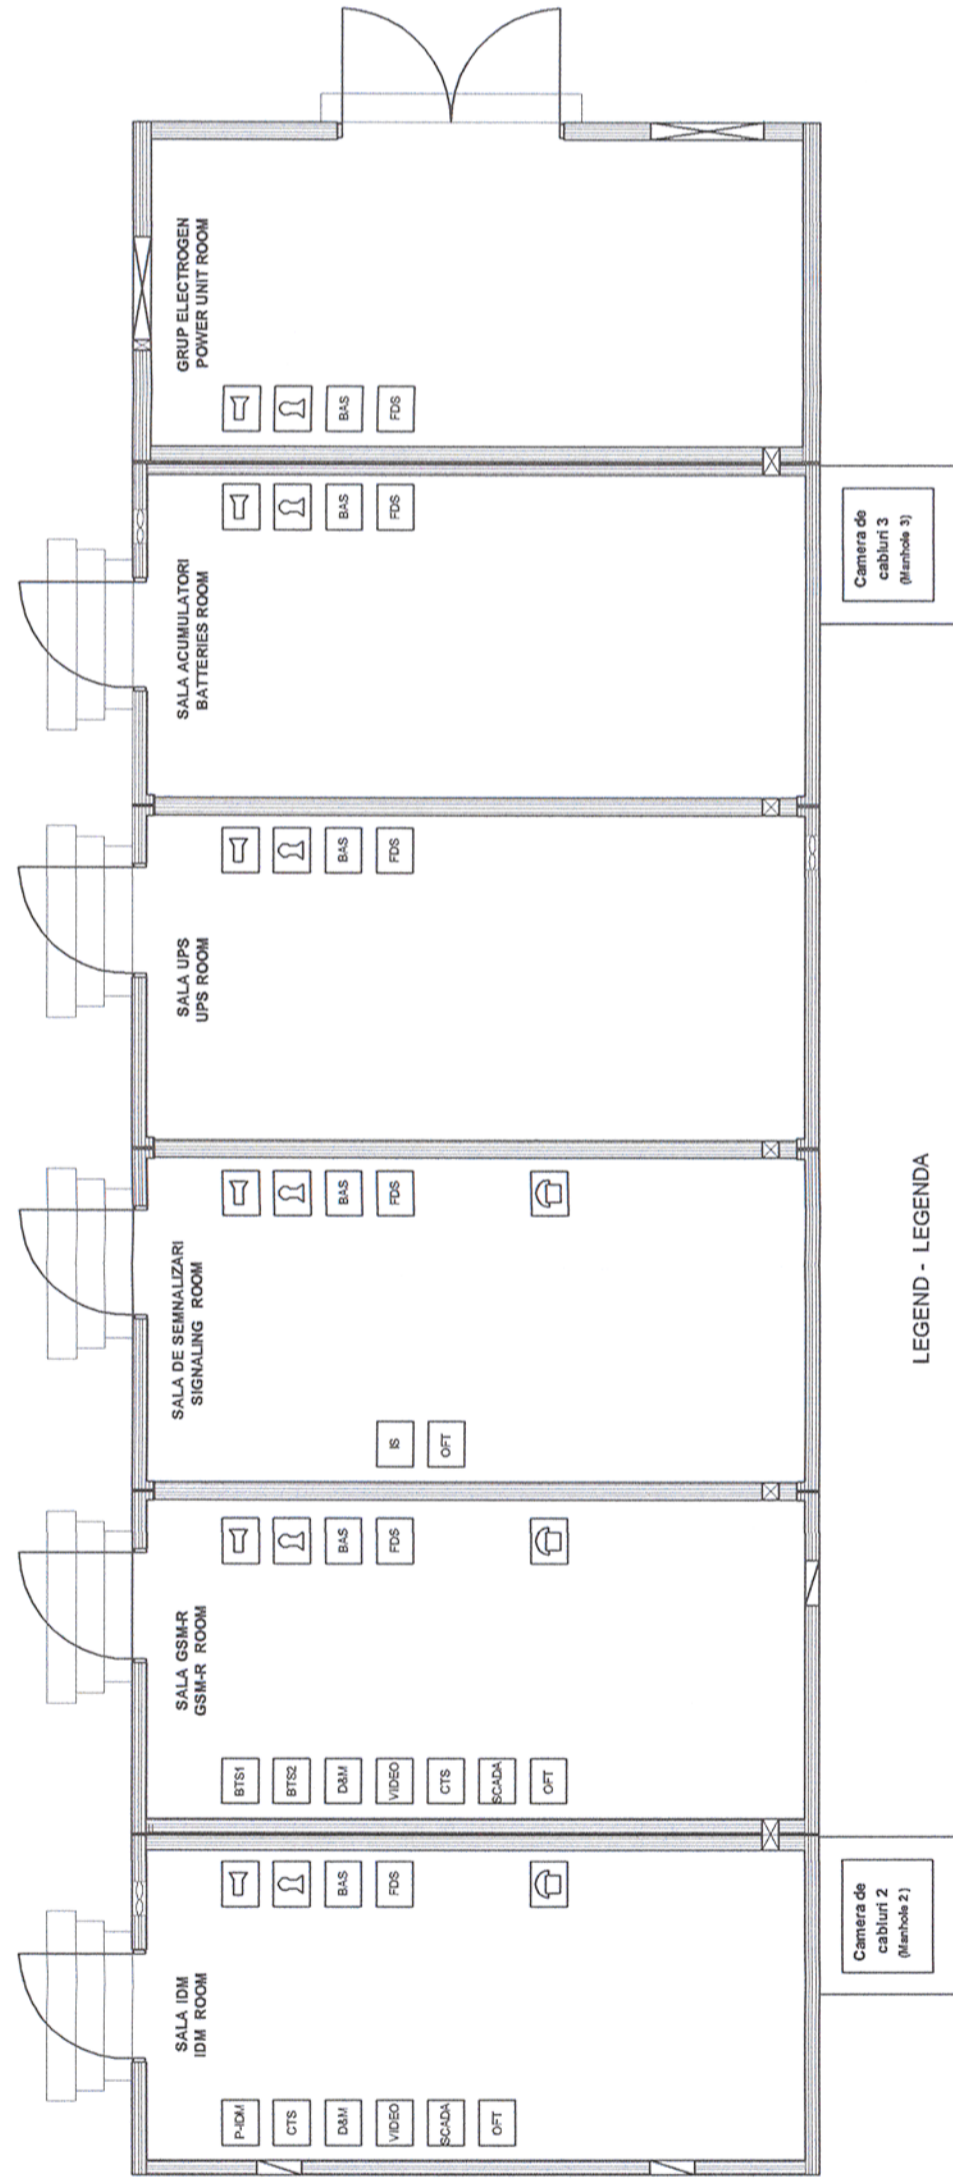

## LEGENDA - LEGENDA

- Acoustic Burglar/ Fire Alarm - Alarma acustica antifurt/ incendiu
- Base Transceiver Station
- Battery Pack - Baterie Staționară
- Blok Lock - Sistem de blocare
- Burglar Alarm System - Sistem Antiintracție
- Traffic Management Center Client - Periferic al Centrului de Management al Traficului
- Controller Terminal System
- Diagnose & Maintenance System - Sistem Diagnostă și Înrețire
- Fire Detection System - Sistem de detecție incendiu
- Interlocking System Equipments - Echipamente Centralizare Electronica
- Optical Fibre Terminal - Terminal FO
- SCADA Terminal - Terminal SCADA
- Telephone - Telefon
- Uninterrupted Power Supply
- Video Surveillance - Supraveghere Video
- IDM Panel - Pulpitru IDM

Indice / Revision	Data / Date	Descriere / Description	Semnatura / Signature	Semnatura / Signature	Semnatura / Signature
Modificare / Revision	E				
	D				
	C				
	B				
	A				
			COMPANIA NAȚIONALĂ DE CĂI FERATE "CFR" SA BENEFICIAR / BENEFICIARY : 		
PROIECTANT / DESIGNER:					
Aprobat / Approved		Sef de echipa / Team leader	C. Teodorescu	01.2013	
Verificat / Checked		Expert Cheie / Key Expert	R. Trommer	01.2013	
Subcontractant / Subcontractor					
Aprobat / Approved		Adjunct Sef de echipa / Deputy Team leader	A.M. Baicu	01.2013	
Proiectat / Designed		Inginer / Engineer	A. Sopov	01.2013	
"Reabilitarea liniei c.f. Frontieră - Curtici - Simeria, parte componentă a coridorului IV Pan - European pentru circulația trenurilor cu viteză maximă de 160 km/h"		Project 9j 35311.1 Faza / Phase: PTh +CS / TD + TS			
"Reabilitarea liniei c.f. Tronsonul 2-B : cap Y Bărzava - cap Y Ilteu"					
"Rehabilitation of the Railway Line Border - Curtici - Simeria, component Part of the IV Pan - European Corridor for the Trains Circulation with maximum speed of 160 km/h"					
Section 2-B : end Y Bărzava - end Y Ilteu					
Denumire desen / Drawing Title :					
Plan clădire - container semnalizări și GSM-R - interior stația BĂRZAVA / BARZAVA station - Signaling & GSM-R inside shelter Layout plan					
Scara / Scale	-	Revizia / Revision	1/16.05.2013	Cod desen / Drawing Code	PT.02.05.10.SM.071
Nr / No	01/01				