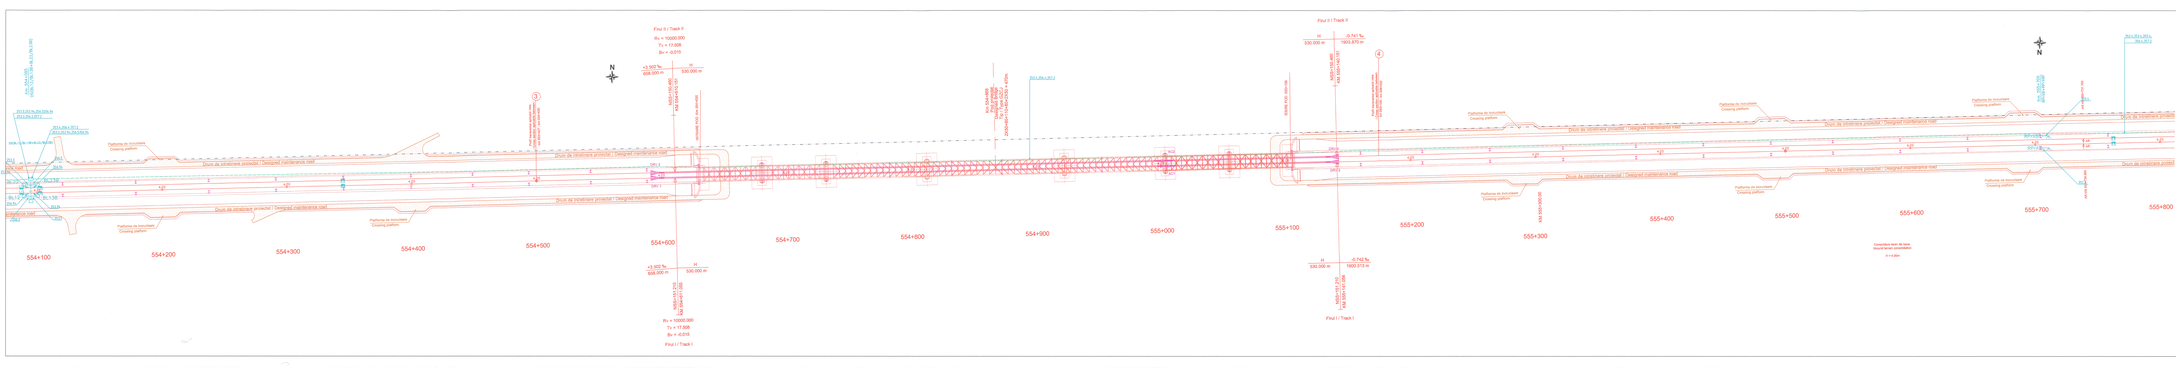
Fir.I // Track II
Fir.I // Track I
Platforma de încărcare
Crossing platform
Drum de întreținere proiectat / Designed maintenance road
554+100
554+200
554+300
554+400
554+500
554+600
554+700
554+800
554+900
555+000
555+100
555+200
555+300
555+400
555+500
555+600
555+700
555+800
N
LEGENDA
LEGEND
SEMNAL DE CIRCULAȚIE
MAIN SIGNAL
SEMNAL DE MANEVRĂ
SHUNTING SIGNAL
SEMNAL AVERTIZARE RUTIERA CU BEMBĂNIERA
ROAD TRAFFIC WARNING SIGNAL WITH HALF BARRIER
SEMNAL DE SCHIMBARE
CHANGE SIGNAL
JUNCTOR
JUNCTOR
ELECTRIFICAREA DE MACAZ
POINT MACHINE
DALAJ DE SIGURANȚĂ
GIRDLE
DALAJ CU ECHIPAMENTE
GIRDLE WITH EQUIPMENT
JOANTE IZOLANTE
INSULATING JOINTS
CUTIE APARATOARE GARANT
EQUIPMENTS BOX GUARANTEE
CUTIE APARATOARE PENTRU CIRCUITELE DE CALE CAP ALSEMNARE
TRACK CIRCUIT BOX FOR SIGNALLING
CUTIE APARATOARE PENTRU CIRCUITELE DE CALE CAP RELEU
TRACK CIRCUIT BOX - RECEIVING END
CASETA DE SEMNALIZARE
SIGNALLING BOX
CASETA DE TRAGERE
TRACTION BOX
TRASEU CABLU IN BATA FUNI
CABLE TRENCH
CABLU DE CUPLARE
CABLE DUCT
TRASEU DE CABLURI SUPRAVEGHERE
CCTV CABLE ROUTE
SUBTRAVERSARE
UNDERCROSSING
NUMĂRUL DE CĂI PRINCIPALE
NUMBER OF THE PRINCIPAL CABLE
Reprezinta capatul statiei in cazul unei fibrati cablul
Show the end of the station where is used the cable
Cablu cu 4 perechi de cabluri
Cable in 4 pairs of the cable
Cablu cu 2 perechi de cabluri
Cable in 2 pairs of the cable
Reprezinta instalatia de semnalizare pentru care este folosit cablul
Show the signalling equipment where the cable is used
Cablu pentru electromotoarele de macaz
Cable for point machine
Cablu pentru circuite de cale - cale de sosire
Cable for the track circuits - arrival track
Cablu pentru circuite de cale - cale alimentare
Cable for the track circuits - supply track
Cablu pentru semnale de circulație și manevră
Cable for main signals and shunting signals
Cablu pentru semnale de intrare, BLA și INT
Cable for entrance signals, BLA and INT
Reprezinta numarul de coifuri al cablului principal
Show the current number of the principal cable
CABLU TELEFONIC PRINCIPAL / ON CABLUL PRINCIPAL etc.
PRINCIPAL TELEPHONE CABLE / ON THE PRINCIPAL CABLE etc
Reprezinta numarul de coifuri al cablului secundar
Show the current number of the secondary cable
BALIZE RADIO CARE INDICA LIMITA ZONEI STIUTE (LZ)
STATE LEVEL OF MISSION ARM LIMITATION BY BALISE
Indice / Index
Data / Date
Descriere / Descrizione
Semnatura / Signature
Modificare / Revizuire
E
D
C
B
A
European Investment Bank
MINISTERUL TRANSPORTURILOR
BENEFICIAR / BENEFICIARY :
COMPANIA NAȚIONALĂ DE CĂI FERATE "CFR" SA
PROIECTANT / DESIGNER:
PÖYRY
Data / Date
Semnatura / Signature
Aprobat / Approved
Șef de echipa / Team leader
C. Teodorescu
01.2013
Verificat / Checked
Expert Cheie / Key Expert
R. Trommer
01.2013
Subcontractant / Subcontractor
IPTANA
Aprobat / Approved
Adjunct Șef de echipa / Deputy Team leader
A.M. Balcu
01.2013
Proiectat / Designed
Inginer / Engineer
A. Sopov
01.2013
Project Nr 35311.1.1
"Reabilitarea liniei c.f. Frontiera a - Curtici - Simeria , parte componentă a coridorului IV Pan - European pentru circula în tronsoniur cu viteza 8 maximă de 160 km/h"
Faza / Phase
"Rehabilitation of the Railway Line Border - Curtici - Simeria , component Part of the IV Pan - European Corridor for the Trains Circulation with maximum speed of 160 km/h"
PTh +CS / TD + TS
Section 0.00 + end 1 Bătrani - end 1 Rev
Denumire desen / Drawing Title :
Plan de Situatie - Statia BARZAVA /
BARZAVA Station - Layout Plan
Km 554+100 ; Km 555+800
Scara / Scale
1:1000
Revizia / Revision
1/16.08.2013
Cod desen / Drawing Code
PT 02.05.10.SIM.002
Nr / No
01/21