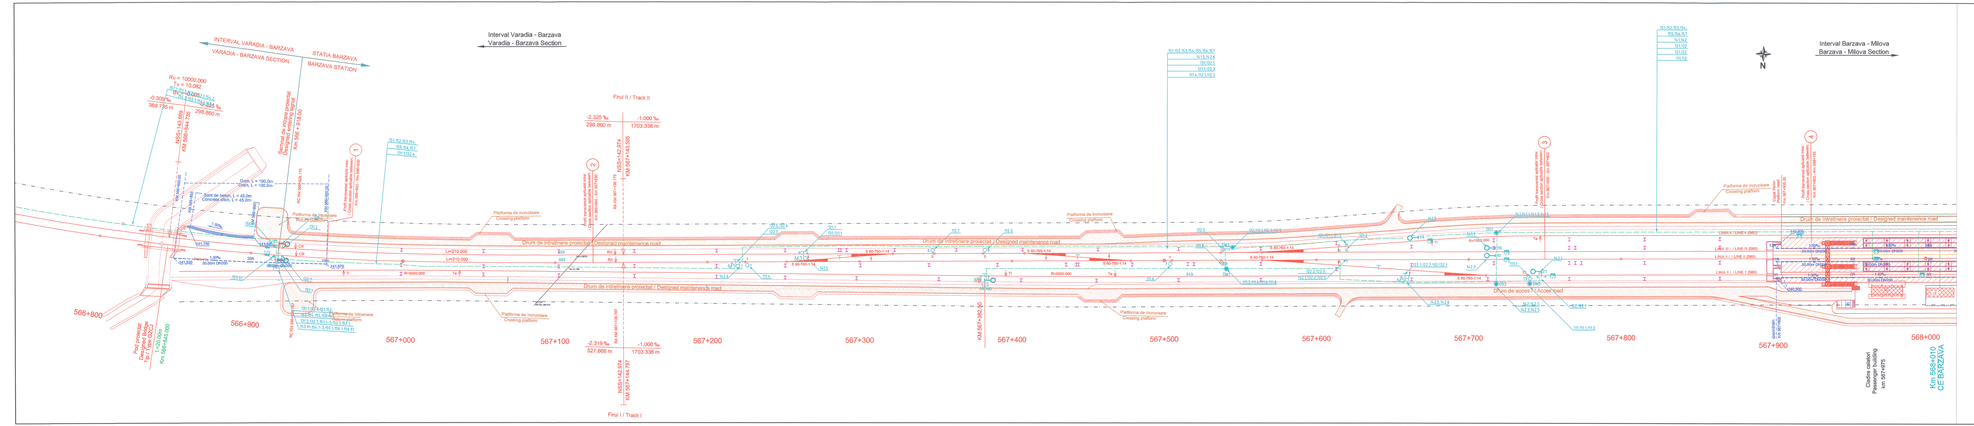

LEGENDA
LEGEND

- SEMNAL DE CIRCULAȚIE
  MAIN SIGNAL
- SEMNAL DE MANEVRĂ
  SHUNTING SIGNAL
- SEMNAL AVERTIZARE RUTIERA CU SEMBARIERA
  ROAD WARNING SIGNAL WITH HALF BARRIER
- SEMNAL DE AVARIE
  DRAINAGE SIGNAL
- OPRITOR
  BUFFER STOP
- PUNCT DE ALIMENTARE DE MACAZ
  POINT MACHINE
- SABOT DE DERAIERE
  DERAILER
- DULAP CU ECHIPAMENTE
  CABINET WITH EQUIPMENT
- JOANTA IZOLANTA
  INSULATED JOINTS
- JOANTA IZOLANTA FARA GABARIT
  GAUGELESS INSULATING JOINT
- CUTIE APARATAJ RECEPTIE/CUTIE DE CALE-CAP ALIMENTARE
  TRACK CIRCUIT BOX- RECEIVING END
- CUTIE APARATAJ PENTRU CIRCUITELE DE CALE-CAP RELEU
  TRACK CIRCUIT BOX- RECEIVING END
- DISTRIBUITOR DE CABLURI
  DISTRIBUTOR BOX
- CAMERA DE TRAGERE
  PULL BOX
- TRASEU CABLU IN BAITURA
  CABLE TRENCH
- CANAL DE CABLURI
  CABLE DUCT
- CANALE DE CABLURI IN PERON
  CABLE DUCT IN PLATFORM
- SUBTRAVERSARE
  UNDERCROSSING
- NUMARUL CABLULUI PRINCIPAL
  NUMBER OF THE MAIN CABLE
- Repetorul numărul elotei / The code field of cable
  Shows the number of the station where is used the cable
  - 1 Cablu în capetul X al statiei / Cable in X end of the station
  - 2 Cablu în capetul Y al statiei / Cable in Y end of the station
- Reprezinta instalatia de asmenatrare pentru care este folosit cablul
  Shows the signaling equipment where the cable is used
  - 1 Cablu pentru electromecanisme de macaz / Cable for the point machine
  - 2 Cablu pentru circuite de cale - cap receptie / Cable for the track circuits - receiving end
  - 3 Cablu pentru circuite de cale - cap alimentare / Cable for the track circuits - supply end
  - 4 Cablu pentru semnale de circulatie si manevra / Cable for the main signals and shunting signals
  - 5 Cablu pentru semnale de intrare in SLT / Cable for the entry signals, ABL and AJC
- Reprezinta numerul de ordine al cablului principal
  Shows the current number of the principal cable
- CABLUL SECUNDAR RAMIFICAT DIN CABLUL PRINCIPAL abc
  BRANCHED SECONDARY CABLE FROM THE PRINCIPAL CABLE abc
- Reprezinta numerul de ordine al cablului secundar
  Shows the current number of the secondary cable
- BALIZA RADIO CARE INDICA LIMITA ZONEI ETCS L2
  ETCS2 L2 END OF MISSION ANNOUNCEMENT BALISE

Modificarea / Revision	Indice Index	Data Date	Descriere Description	Semnatura Signature	Semnatura Signature	Semnatura Signature	Semnatura Signature
	E						
	D						
	C						
	B						
	A						

European Investment Bank

MINISTERUL TRANSPORTURILOR

BENEFICIAR / BENEFICIARY :

COMPANIA NAȚIONALĂ DE CĂI FERATE "CFR" SA

PROIECTANT / DESIGNER: PÖYRY		Data / Date	Semnatura Signature
Aprobat Approved	Sef de echipa Team leader	C. Teodorescu	01.2013
Verificat Checked	Expert Cheie Key Expert	R. Trommer	01.2013

Subcontractant / Subcontractor: MOTOP

Aprobat Approved	Adjunct Sef de echipa Deputy Team leader	A.M. Balcu	01.2013
Proiectat Designed	Inginer Engineer	A. Sopov	01.2013

"Reabilitarea liniei c.f. Frontiera română - Curtici - Simeria, parte componentă a coridorului IV Pan - European pentru circulația trenurilor cu viteză maximă de 160 km/h"
Secțiunea 2-B: Varadia - Barzava - Milova

"Rehabilitation of the Railway Line Border - Curtici - Simeria, component Part of the IV Pan - European Corridor for the Trains Circulation with maximum speed of 160 km/h"
Section 2-B : and Y Bârzava - and Y Ilau

Project Nr 35311.1

Faza / Phase: PTh +CS / TD + TS

Denumire desen / Drawing Title:
Plan de Situație - Statia BÂRZAVA /
BARZAVA Station - Layout Plan
Km 566+800 - Km 568+000

Scara / Scale	Revizia / Revision	Cod desen / Drawing Code	Nr / No
1:1000	1/16.05.2013	PT.02.05.10.SM.013	12/21