


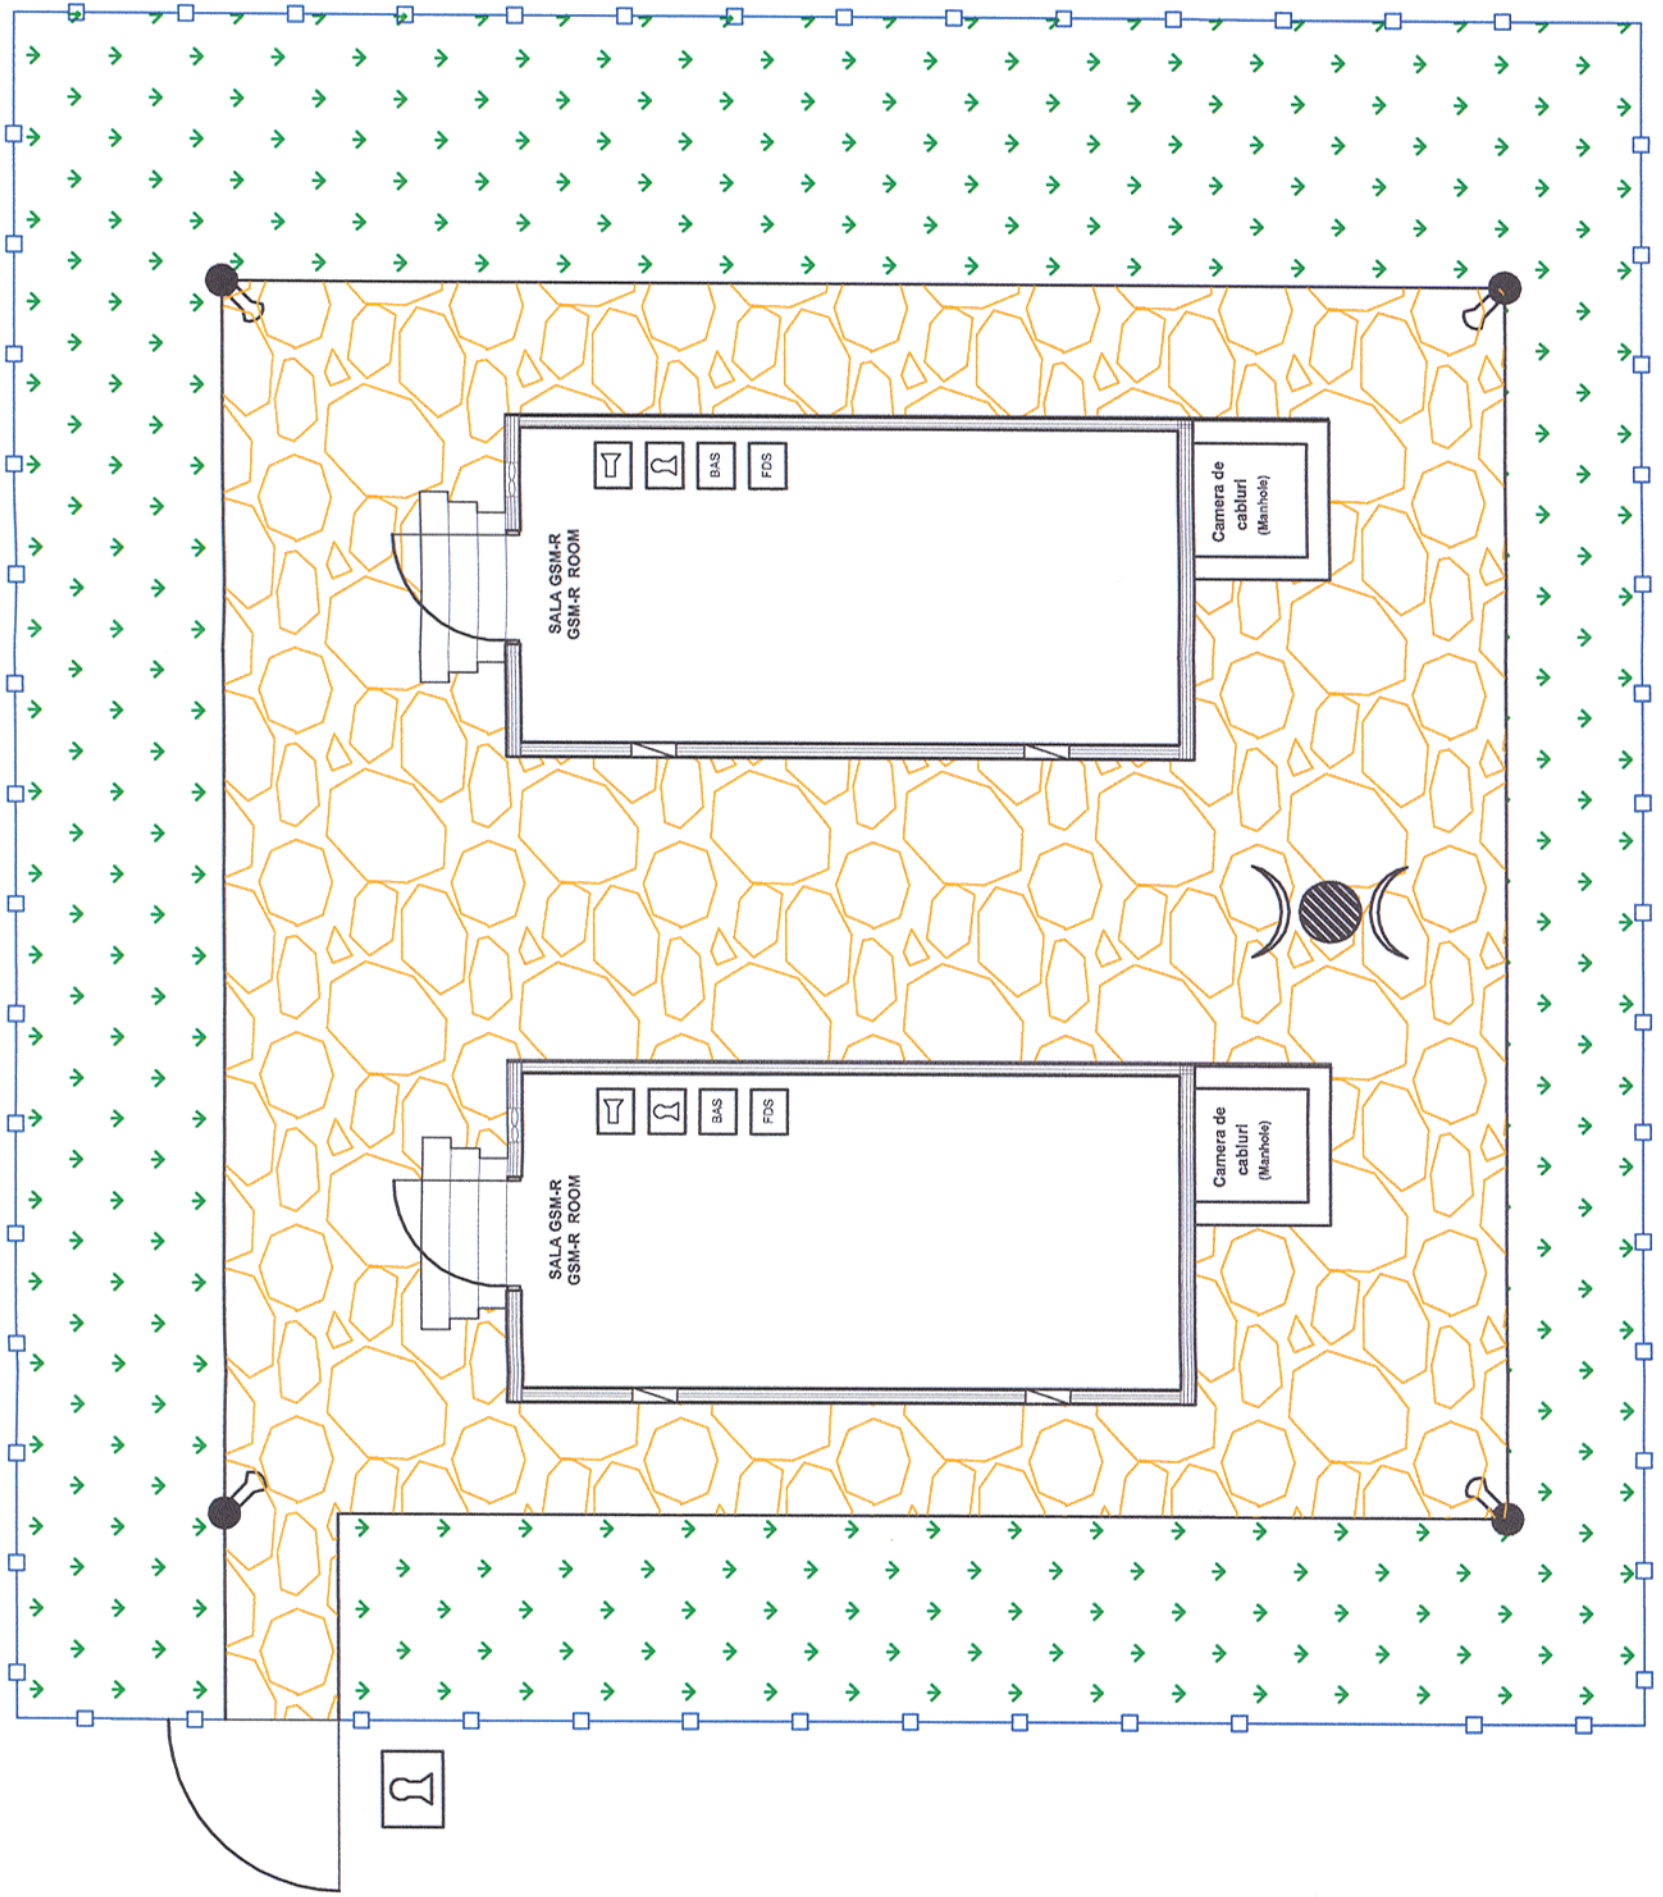














Ciădire-Container GSM-R GSM-R Shelter



LEGENDĂ - LEGENDĂ

-  Block Lock - Sistem de Blocare
-  GSM-R Antenna - Antena GSM-R
-  Metallic Fencing- Gard Metalic de plasa
-  Metallic Post - Stălp Metalic
-  Video Surveillance - Supraveghere Video

Indice Index	Data Date	Descriere Description	Semnatura Signature	Semnatura Signature	Semnatura Signature	Semnatura Signature	
Modificare / Revision	E						
	D						
	C						
	B						
	A						
		 MINISTERUL TRANSPORTURILOR BENEFICIAR / BENEFICIARY :  COMPANIA NAȚIONALĂ DE CĂI FERATE "CFR" SA					
PROIECTANT / DESIGNER: 							
Aprobat Approved		Sef de echipa Team leader	C. Teodorescu		01.2013		
Verificat Checked		Expert Cheie Key Expert	R. Trommer		01.2013		
Subcontractant / Subcontractor 							
Aprobat Approved		Adjunct Sef de echipa Deputy Team leader	A.M. Baicu		01.2013		
Proiectat Designed		Inginer Engineer	A. Sopov		01.2013		
"Reabilitarea liniei c.f. Frontieră - Curtici - Simeria, parte componentă a coridorului IV Pan - European pentru circulația trenurilor cu viteză maximă de 160 km/h" Tronsonul 2-B : cap Y Bărzava - cap Y Ilteu "Rehabilitation of the Railway Line Border - Curtici - Simeria, component Part of the IV Pan - European Corridor for the Trains Circulation with maximum speed of 160 km/h" Section 2-B : end Y Bărzava - end Y Ilteu Project 9j 35311.1 Faza / Phase: PTh +CS / TD + TS							
Denumire desen / Drawing Title : Plan CLĂDIREA-CONTAINER Instalații GSM-R- EXTERIOR 536+500 536+500 Lay-out GSM-R SHELTER-EXTERNAL							
Scara / Scale	-		Revizia / Revision	1/16.05.2013		Cod desen / Drawing Code	PT.02.05.14.SM.059
						Nr / No	01/01