


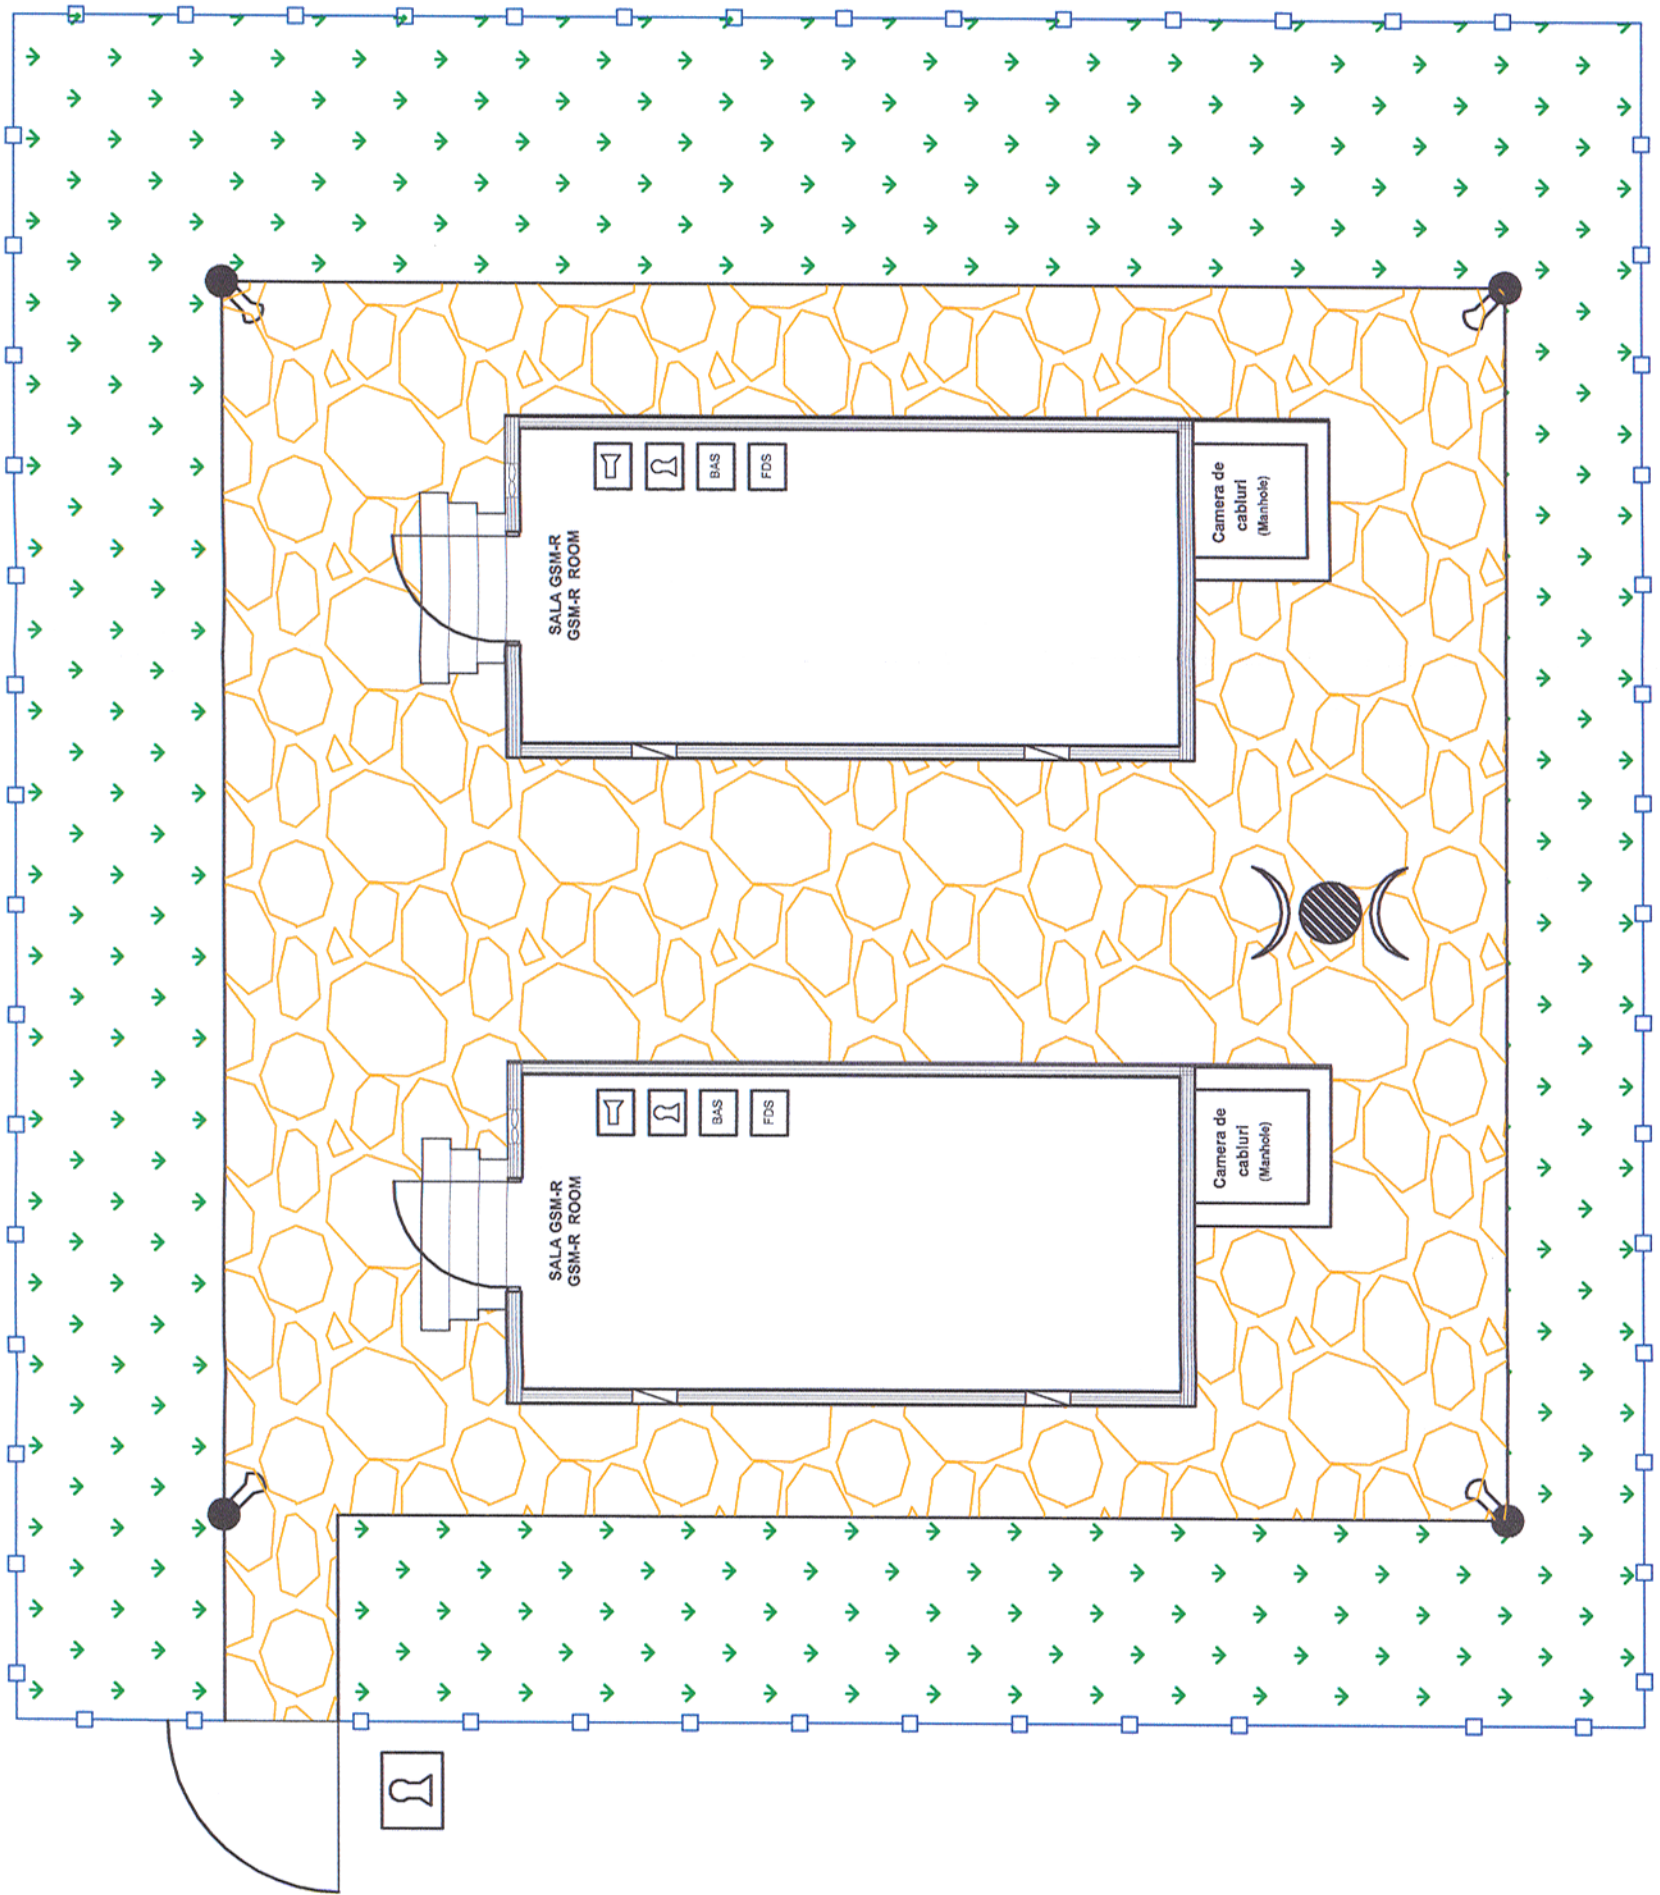














Clădire-Container GSM-R  
GSM-R Shelter

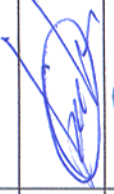

LEGENDA - LEGENDA

-  Block Lock - Sistem de Blocare
-  GSM-R Antenna - Antena GSM-R
-  Metallic Fencing- Gard Metallic de plasă
-  Metallic Pool - Stâlp Metallic
-  Video Surveillance - Supraveghere Video

Indice Index / Revision	Data Date	Descriere Description	Semnatura Signature	Semnatura Signature	Semnatura Signature	Semnatura Signature
Modificare / Revision	E					
	D					
	C					
	B					
	A					
		 <b>MINISTERUL TRANSPORTURILOR</b> BENEFICIAR / BENEFICIARY :  COMPANIA NAȚIONALĂ DE CĂI FERATE "CFR" SA				
<b>PROIECTANT / DESIGNER:</b> 						
Aprobat Approved		Sef de echipa Team leader	C. Teodorescu		01.2013	
Verificat Checked		Expert Cheie Key Expert	R. Trommer		01.2013	
Subcontractant / Subcontractor 						
Aprobat Approved		Adjunct Sef de echipa Deputy Team leader	A.M. Baicu		01.2013	
Proiectat Designed		Inginer Engineer	A. Sopov		01.2013	
"Reabilitarea liniei c.f. Frontieră - Curtici - Simeria, parte componentă a coridorului IV Pan - European pentru circulația trenurilor cu viteză maximă de 160 km/h" Tronsonul 2-B : cap Y Bărzava - cap Y Ilteu "Rehabilitation of the Railway Line Border - Curtici - Simeria, component Part of the IV Pan - European Corridor for the Trains Circulation with maximum speed of 160 km/h" Section 2-B : end Y Bărzava - end Y Ilteu						
Denumire desen / Drawing Title : Plan CLĂDIREA-CONTAINER Instalații GSM-R- EXTERIOR 544+400 544+400 Lay-out GSM-R SHELTER-EXTERNAL						
Scara / Scale		Revizia / Revision		Cod desen / Drawing Code		Nr / No
-		1/16.05.2013		PT.02.05.14.SM.056		01/01

Project 9i  
35311.1  
Faza / Phase:  
PTh +CS / TD + TS