


# Ciădire-Container CE, GSM-R și IDM IS, GSM-R and IDM Shelter

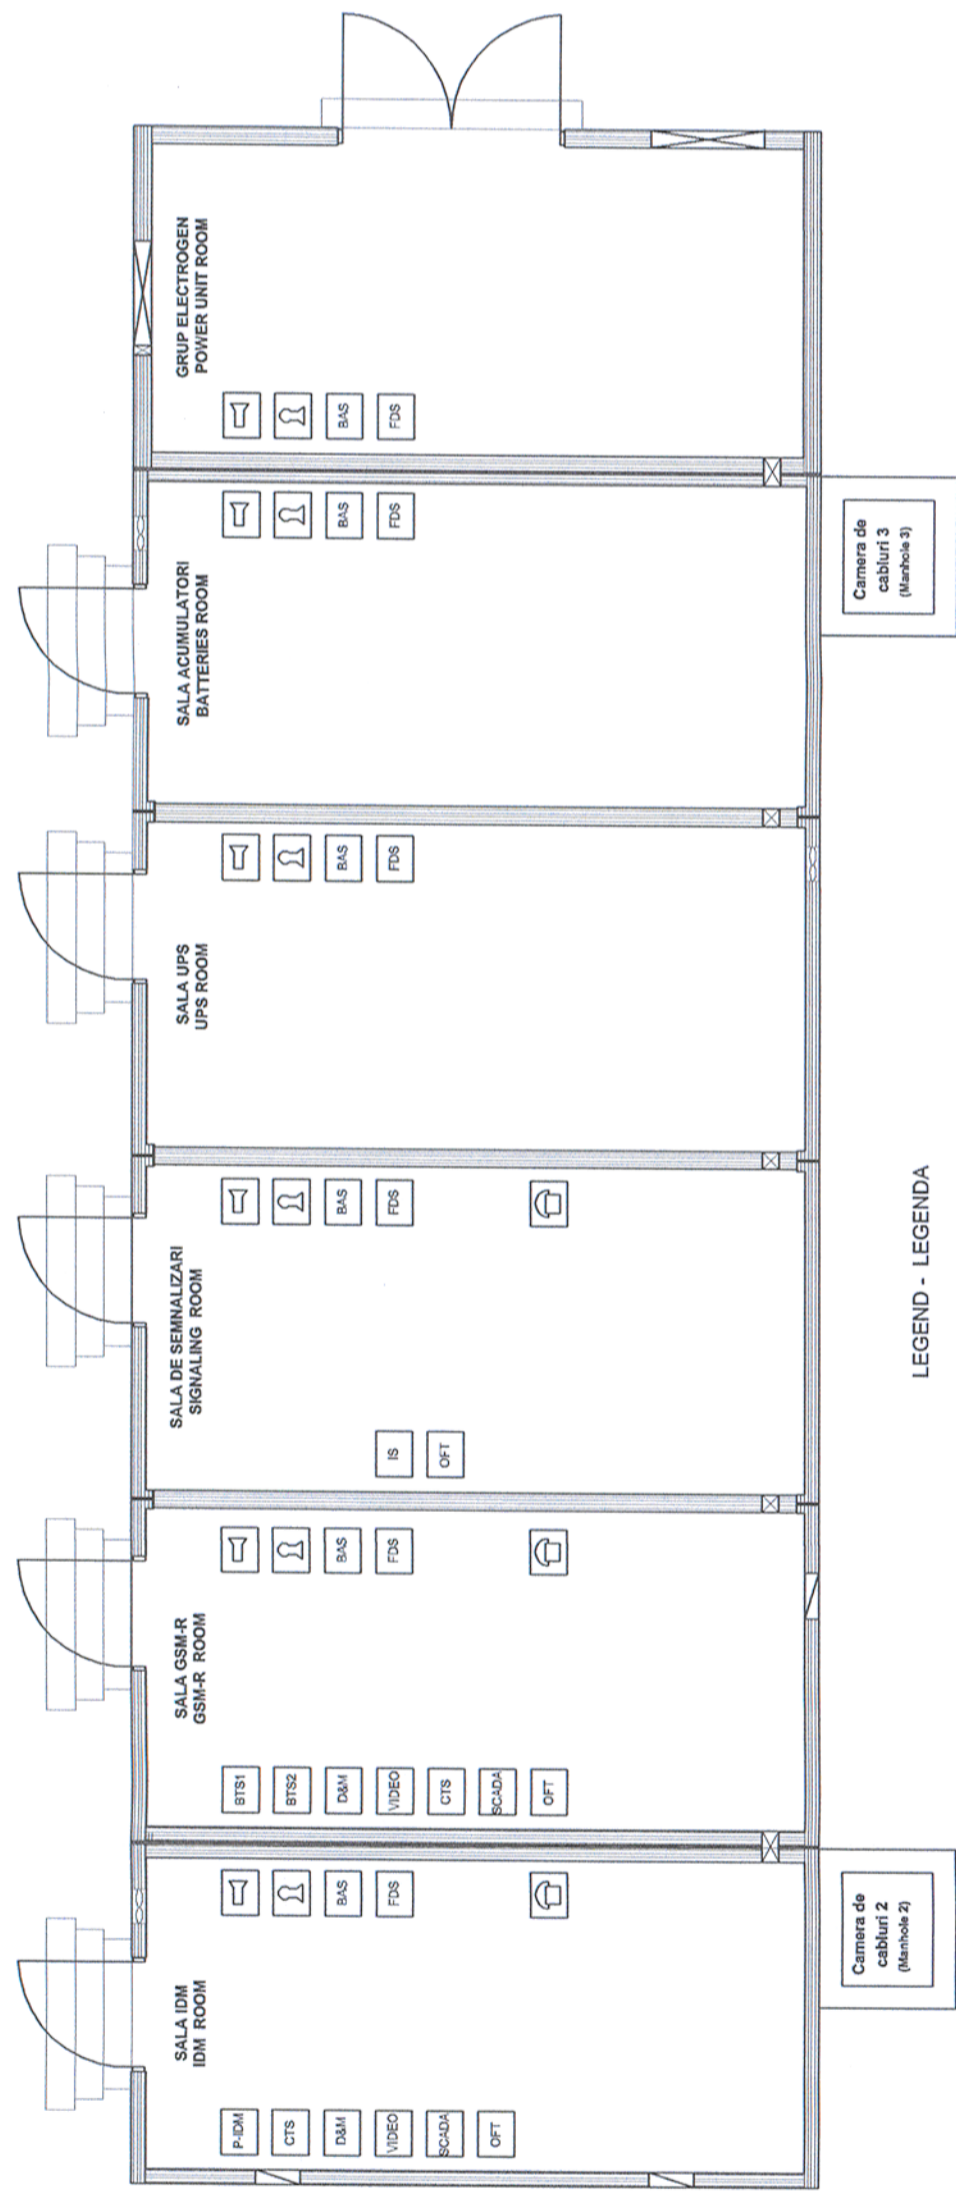

## LEGENDA - LEGENDA

- Acoustic Burglar/ Fire Alarm - Alarma acustica antifurt/ incendiu
- Base Transceiver Station
- Battery Pack - Baterie Staționară
- Blok Lock - Sistem de blocare
- Burglar Alarm System- Sistem Antiefracție
- Traffic Management Center Client - Periferic al Centrului de Management al Traficului
- Controller Terminal System
- Diagnose & Maintenance System -Sistem Diagnoză și Înrețire
- Fire Detection System - Sistem de detecție incendiu
- Interlocking System Equipments - Echipamente Centralizare Electronica
- Optical Fibre Terminal - Terminal FO
- SCADA Terminal - Terminal SCADA
- Telephone - Telefon
- Uninterrupted Power Supplay
- Video Surveillance - Supraveghere Video
- IDM Panel - Pupitru IDM

Indice Index	Data Date	Descriere Description	Semnatura Signature	Semnatura Signature	Semnatura Signature	Semnatura Signature
Modificare / Revision	E					
	D					
	C					
	B					
	A					
			COMPANIA NAȚIONALĂ DE CĂI FERATE "CFR" SA BENEFICIAR / BENEFICIARY : 			
PROIECTANT / DESIGNER:					Data / Date	Semnatura Signature
Aprobat Approved		Sef de echipa Team leader		C. Teodorescu	01.2013	
Verificat Checked		Expert Cheie Key Expert		R. Trommer	01.2013	
Subcontractant / Subcontractor						
Aprobat Approved		Adjunct Sef de echipa Deputy Team leader		A.M. Baicu	01.2013	
Proiectat Designed		Inginer Engineer		A. Sopov	01.2013	
		"Reabilitarea liniei c.f. Frontieră - Curtici - Simeria, parte componentă a coridorului IV Pan - European pentru circulația trenurilor cu viteză maximă de 160 km/h"		Project 9i 35311.1		
		"Rehabilitation of the Railway Line Border - Curtici - Simeria, component Part of the IV Pan - European Corridor for the Trains Circulation with maximum speed of 160 km/h"		Faza / Phase: PTH +CS / TD + TS		
		"Rehabilitation of the Railway Line Border - Curtici - Simeria, component Part of the IV Pan - European Corridor for the Trains Circulation with maximum speed of 160 km/h"		Section 2-B : end Y Bârzava - end Y Iltcu		
Denumire desen / Drawing Title :						
Pan cladire - container semnalizari si GSM-R - interior statia SAVARSIN / SAVARSIN station - Signaling & GSM-R inside shelter Layout plan						
Scara / Scale		Revizia / Revision		Cod desen / Drawing Code		Nr / No
-		1/16.05.2013		PT.02.05.14.SM.038		01/01