


Clădire-Container CE, GSM-R și IDM IS, GSM-R and IDM Shelter

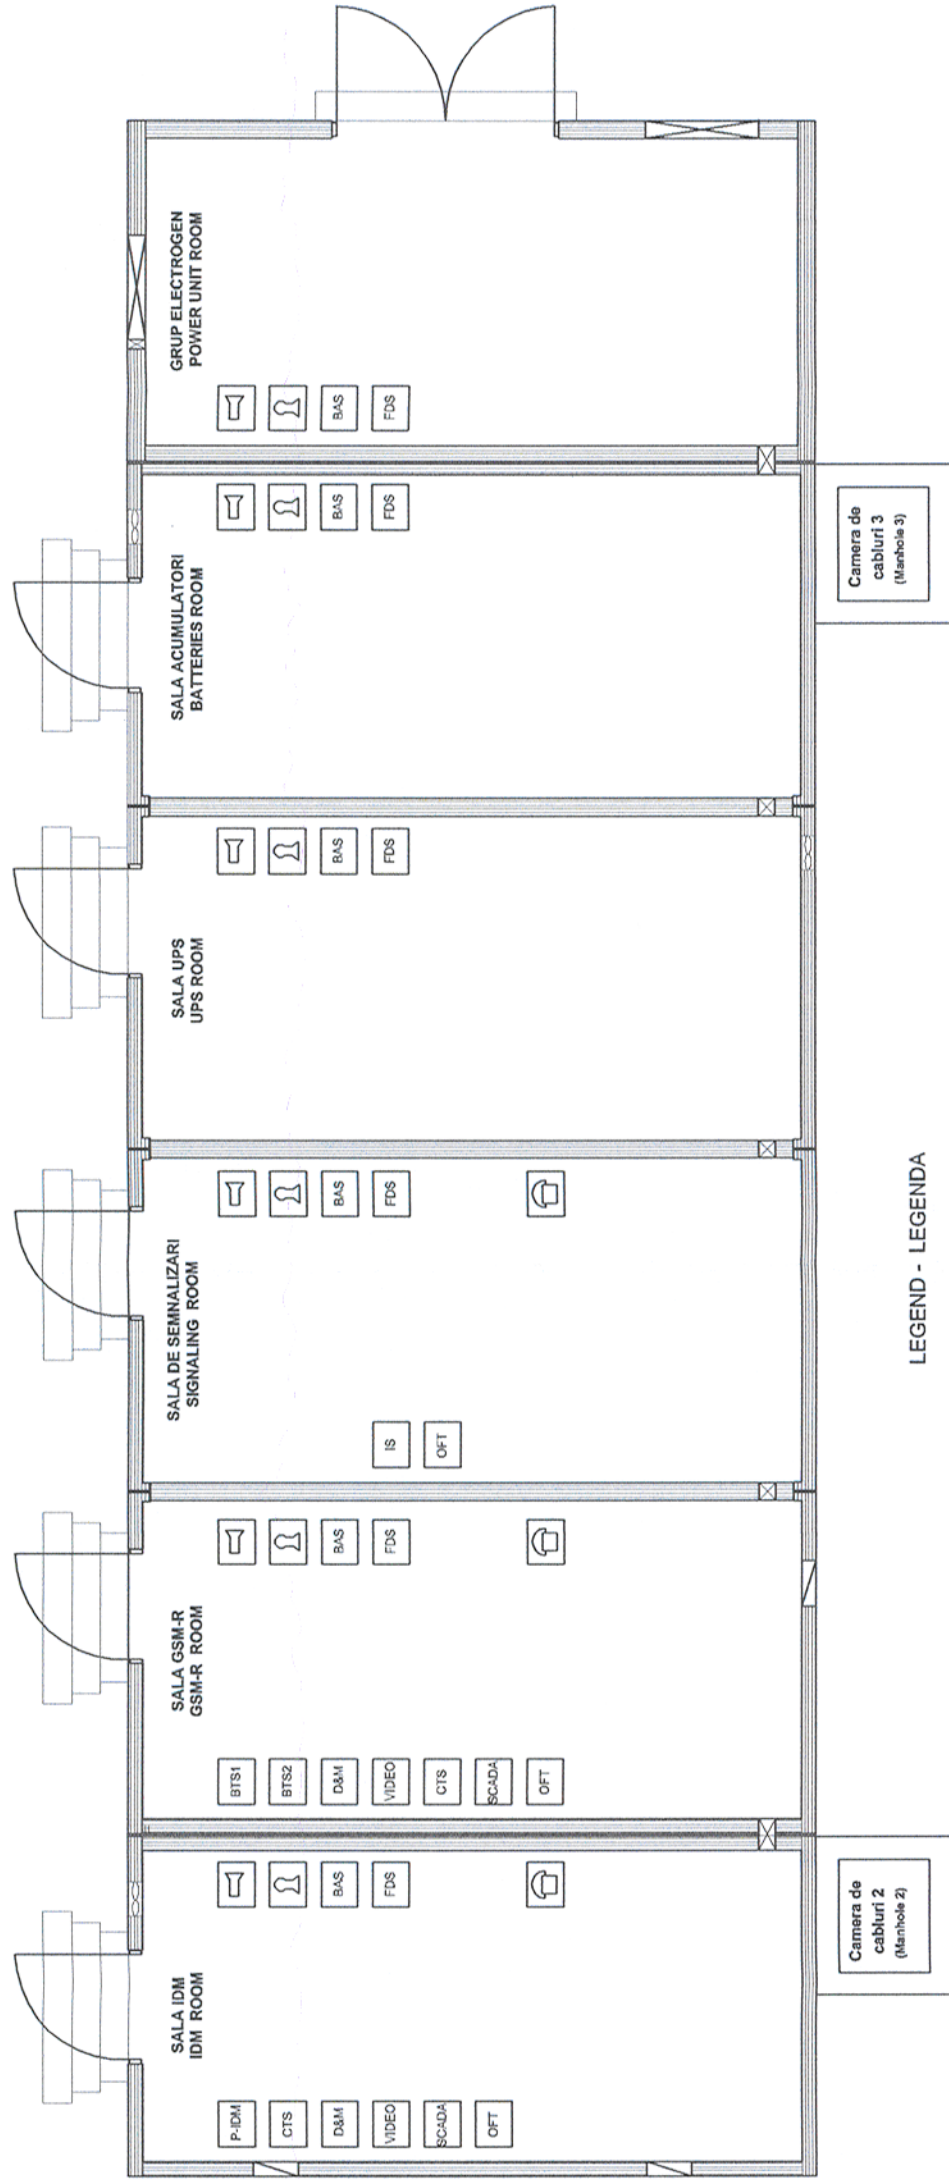

LEGENDA - LEGENDA

- Acoustic Burglar/ Fire Alarm - Alarma acustica antifurt/ incendiu
- Base Transceiver Station
- Battery Pack - Baterie Staționară
- Blok Lock - Sistem de blocare
- Burglar Alarm System- Sistem Antiefracție
- Traffic Management Center Client - Periferic al Centrului de Management al Traficului
- Controller Terminal System
- Diagnose & Maintenance System -Sistem Diagnoză și Înrețire
- Fire Detection System - Sistem de detecție incendiu
- Interlocking System Equipments - Echipamente Centralizare Electronica
- Optical Fibre Terminal - Terminal FO
- SCADA Terminal - Terminal SCADA
- Triephone - Telefon
- Uninterrupted Power Supply
- Video Surveillance - Supraveghere Video
- IDM Panel - Pupitru IDM

Indice Index	Data Date	Descriere Description	Semnatura Signature	Semnatura Signature	Semnatura Signature
Modificare / Revision	E				
	D				
	C				
	B				
	A				
		PROIECTANT / DESIGNER:	C. Teodorescu	R. Trommer	Semnatura Signature Data / Date 01.2013 01.2013
		Aprobat Approved Verificat Checked	Sef de echipa Team leader Expert Cheie Key Expert	A.M. Baicu A. Sopov	Semnatura Signature Data / Date 01.2013 01.2013
		Subcontractant / Subcontractor			
		"Reabilitarea liniei c.f. Frontieră - Curtici - Simeria, parte componentă a coridorului IV Pan - European pentru circulația trenurilor cu viteză maximă de 160 km/h" Tronsoanel 2-B : cap Y Bărzava - cap Y Ilteu "Rehabilitation of the Railway Line Border - Curtici - Simeria, component Part of the IV Pan - European Corridor for the Trains Circulation with maximum speed of 160 km/h" Section 2-B : end Y Bărzava - end Y Ilteu	Project 9/ 35311.1 Faza / Phase: PTh +CS / TD + TS		
		Denumire desen / Drawing Title : Plan cladire - container semnalizari si GSM-R - interior statia VARADIA / VARADIA station - Signaling & GSM-R inside shelter Layout plan			
Scara / Scale	-	Revizia / Revision 1/16.05.2013	Cod desen / Drawing Code PT.02.05.12.SM.038	Nr / No 01/01	