


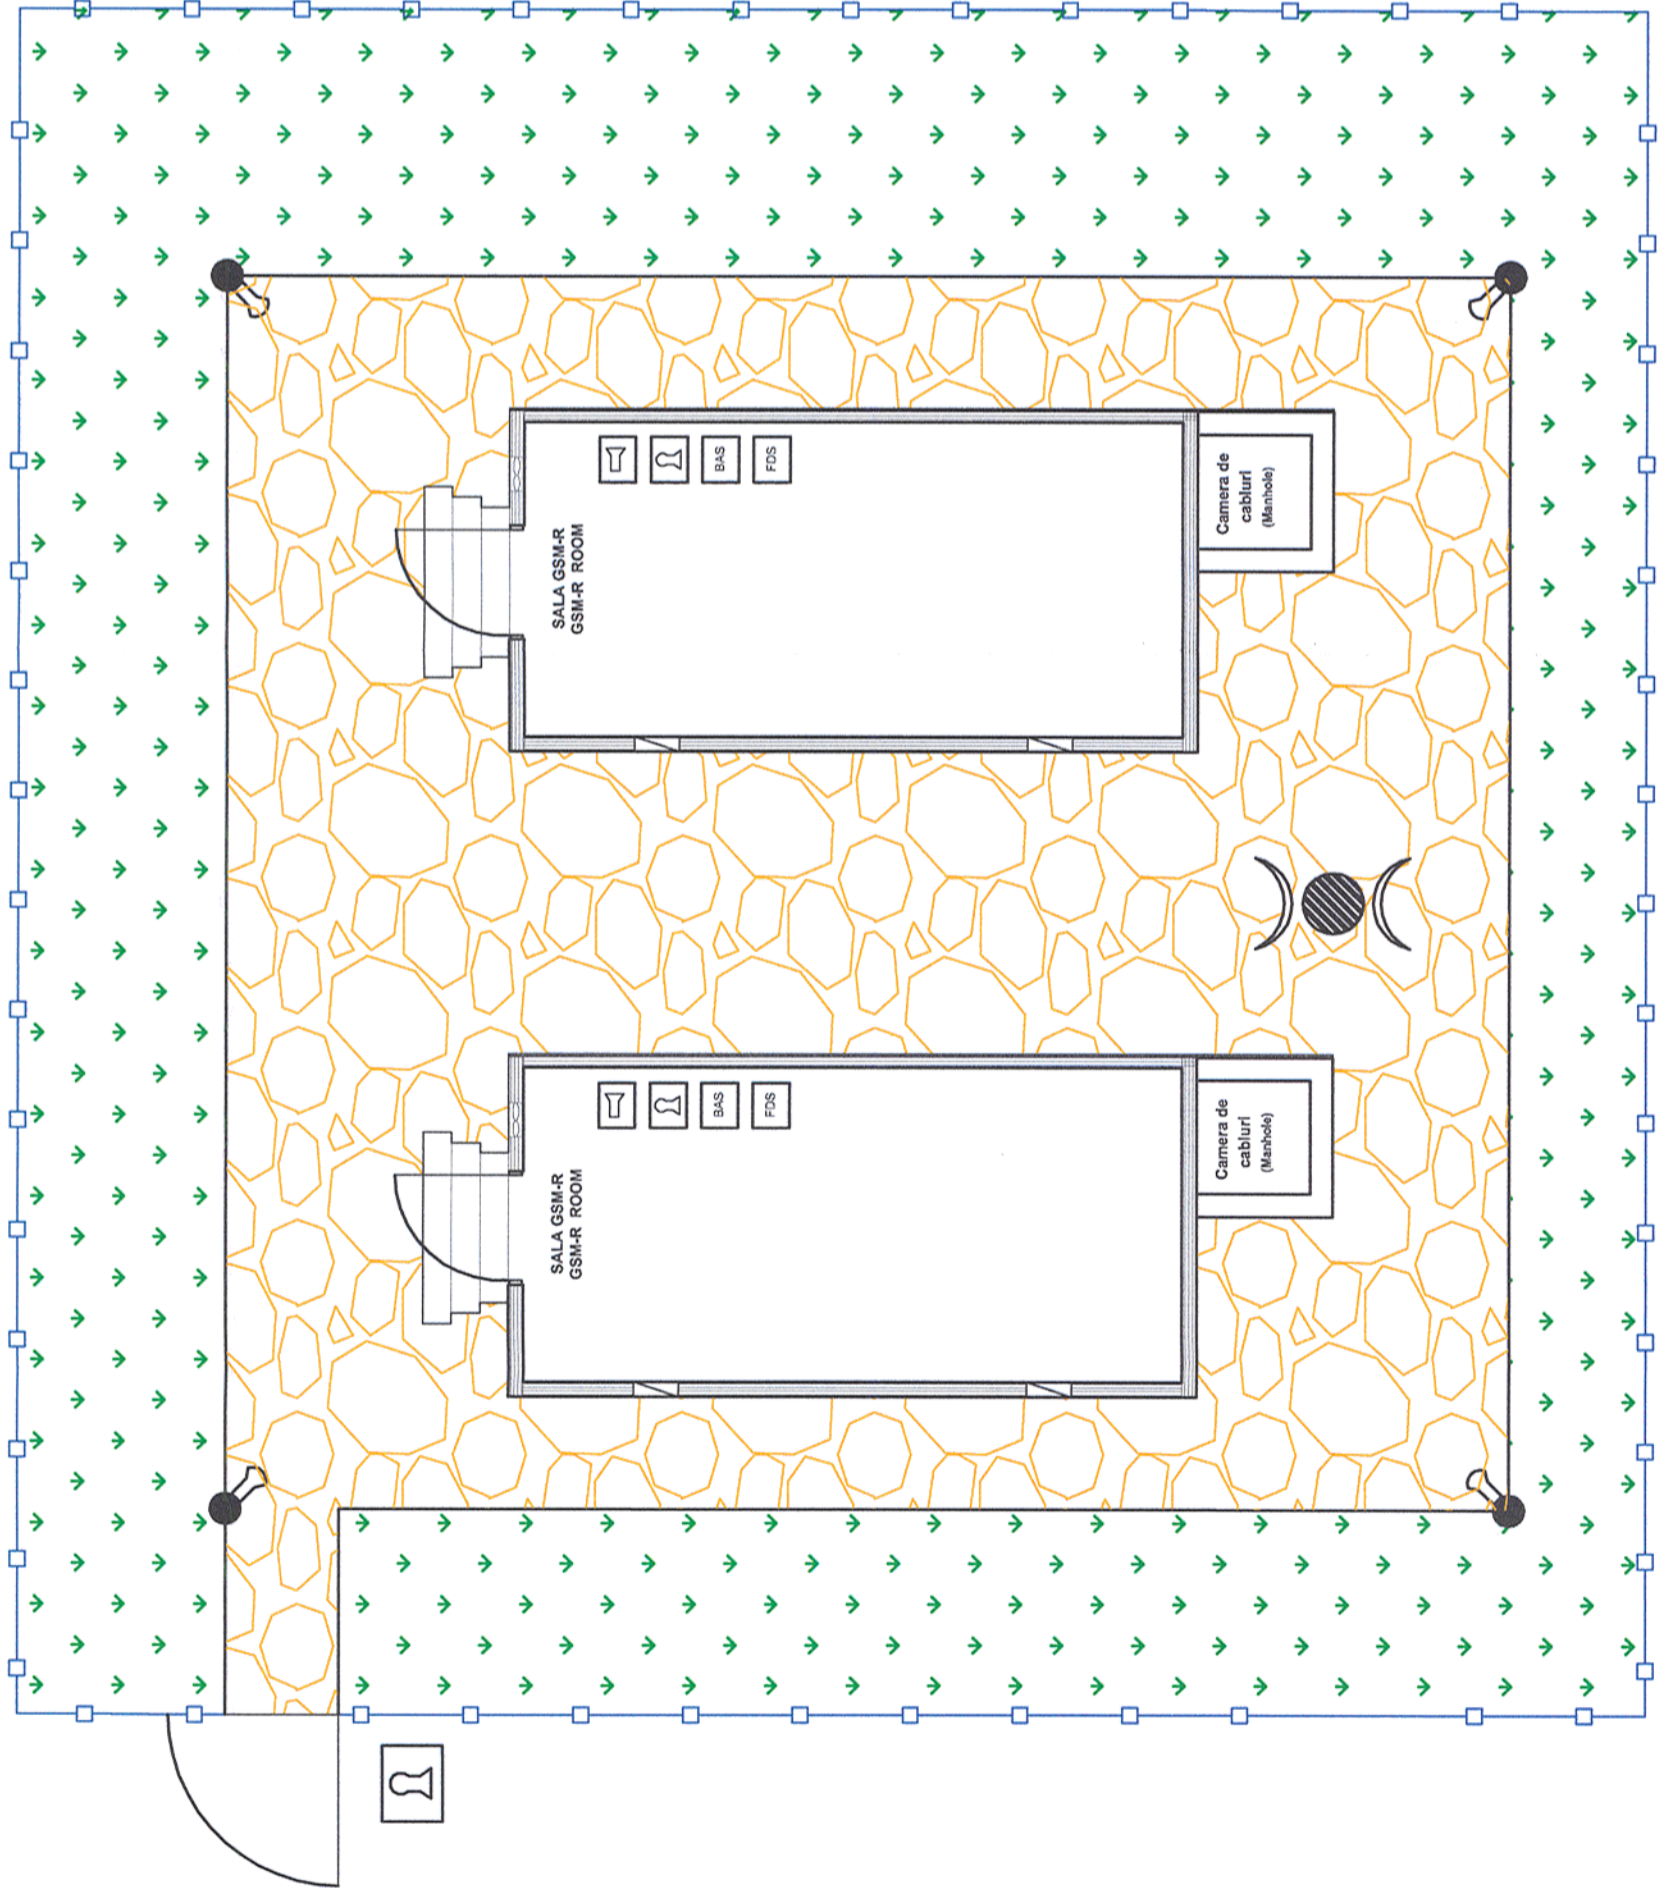
















Clădire-Container GSM-R
GSM-R Shelter



LEGEND - LEGENDĂ

-  Block Lock - Sistem de Blocare
-  GSM-R Antenna - Antena GSM-R
-  Metallic Fencing - Gard Metalic de piasă
-  Metallic Pool - Stâlp Metalic
-  Video Surveillance - Supraveghere Video

Indice Index	Data Date	Descriere Description	Semnatura Signature	Semnatura Signature	Semnatura Signature	Semnatura Signature
Modificare / Revision	E					
	D					
	C					
	B					
	A					
						
		MINISTERUL TRANSPORTURILOR BENEFICIAR / BENEFICIARY : 				
		COMPANIA NAȚIONALĂ DE CĂI FERATE "CFR" SA				
PROIECTANT / DESIGNER:				Data / Date		
Aprobat Approved	Sef de echipa Team leader	C. Teodorescu		01.2013		
Verificat Checked	Expert Cheie Key Expert	R. Trommer		01.2013		
Subcontractant / Subcontractor						
Aprobat Approved	Adjunct Sef de echipa Deputy Team leader	A.M. Baicu		01.2013		
Proiectat Designed	Inginer Engineer	A. Sopov		01.2013		
"Reabilitarea liniei c.f. Frontieră - Curtici - Simeria, parte componentă a coridorului IV Pan - European pentru circulația trenurilor cu viteză maximă de 160 km/h" Tronsonul 2-B : cap Y Bărzava - cap Y Ilteu		Project 9i 35311.1				
"Rehabilitation of the Railway Line Border - Curtici - Simeria, component Part of the IV Pan - European Corridor for the Trains Circulation with maximum speed of 160 km/h" Section 2-B : end Y Bărzava - end Y Ilteu		Faza / Phase: PTh +CS / TD + TS				
Denumire desen / Drawing Title : Plan CLĂDIREA-CONTAINER Instalații GSM-R- EXTERIOR P.O. VARADIA P.O. VARADIA Lay-out GSM-R SHELTER-EXTERNAL						

Scara / Scale	Revizia / Revision	Cod desen / Drawing Code	Nr / No
-	1/16.05.2013	PT.02.05.12.SM.055	01/01