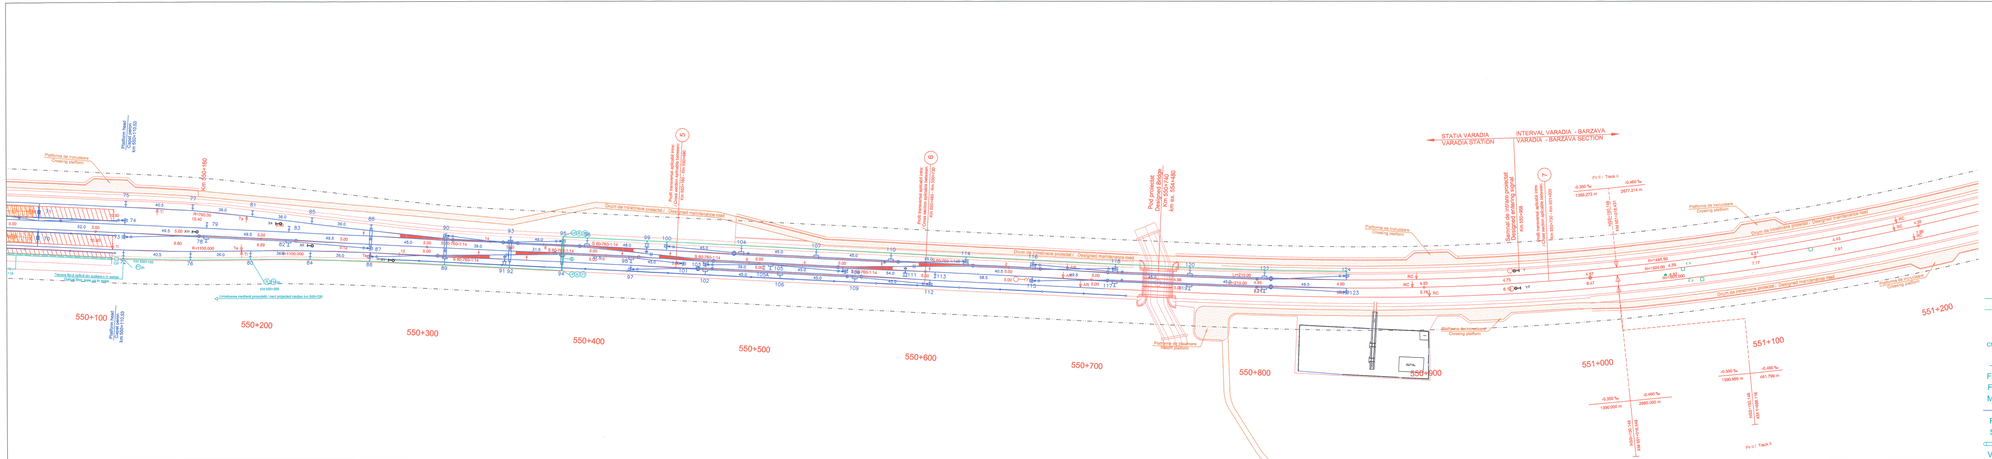

LEGENDĂ / LEGEND

- CABLU AERIAN CU FIBRE OPTICE PROIECTAT / GN POLES OPTICAL FIBER
- CABLU SUBTERAN CU FIBRE OPTICE / UNDERGROUND OPTICAL FIBER
- CM — CAMERETĂ DE SUBTRAVERSARE FO / OF UNDERCROSSING MAN HOLE
- CM+MD — CAMERETA DE TRAGERE + MUFĂ DERIVAȚIE + REZERVĂ / MANHOLE + JUNCTION SLEEVE + RESERVE
- CONSOLĂ + ROLĂ / CONSOLE + ROLL
- FM pr. — FIXARE MEDIANĂ PROIECTATĂ / PROJECTED HEAD WITHOUT ROLL
- FT pr. — FIXARE TERMINALĂ PROIECTATĂ / PROJECTED OF CONSOLIDATION
- MJ pr. — MUFĂ DE JONCȚIUNE PROIECTATĂ / PROJECTED JUNCTION SLEEVE
- PROIECT LINIA DE CONTACT / PROJECT OF CONTACT LINE
- R pr. — REZERVĂ FO PROIECTATĂ / PROJECTED OF RESERVE
- S pr. — SUPRATRAVERSARE PROIECTATĂ / PROJECTED OVERCROSSING
- TUB Φ 110 / DUCT Φ 110
- VF pr. — VÂRFAR FĂRĂ ROLĂ PROIECTATĂ / PROJECTED HEAD WITHOUT ROLL

Indice Index	Data Date	Descriere Description	Semnatura Signature	Semnatura Signature	Semnatura Signature	Semnatura Signature
Modificare / Revision	E					
	D					
	C					
	B					
	A					

European Investment Bank

MINISTERUL TRANSPORTURILOR

BENEFICIAR / BENEFICIARY :

CFR — COMPANIA NAȚIONALĂ DE CĂI FERATE "CFR" SA

PROIECTANT / DESIGNER: PÖYRY — Data / Date — Semnatura Signature

Aprobat Approved	Sef de echipa Team leader	C. Teodorescu	01.2013
Verificat Checked	Expert Cheie Key Expert	R. Trommer	01.2013

Subcontractant / Subcontractor: VIOTOP

Aprobat Approved	Adjunct Sef de echipa Deputy Team leader	A.M. Baicu	01.2013
Proiectat Designed	Inginer Engineer	A. Sopov	01.2013

"Reabilitarea liniei c.f. Frontiera - Curtici - Simeria, parte componentă a coridorului IV Pan - European pentru circulația (la treruriler cu viteză maximă de 160 km/h" Tronsonul 2-B : cap Y Bârzava - cap Y Illeu

"Rehabilitation of the Railway Line Border - Curtici - Simeria, component Part of the IV Pan - European Corridor for the Trains Circulation with maximum speed of 160 km/h" Section 2-B : end Y Bârzava - end Y Illeu

Project 9i 35311.1

Faza / Phase: PTh +CS / TD + TS

Denumire desen / Drawing Title :

Plan de situatie cablu FO aerian pentru semnalizari - Statia VARADIA / VARADIA Station - Layout plan aerial cable with OF for signalling

km 550+200 - km 550+958

Scara / Scale	Revizia / Revision	Cod desen / Drawing Code	Nr / No
1:1000	1/16.05.2013	PT.02.05.12.SM.025	04/05