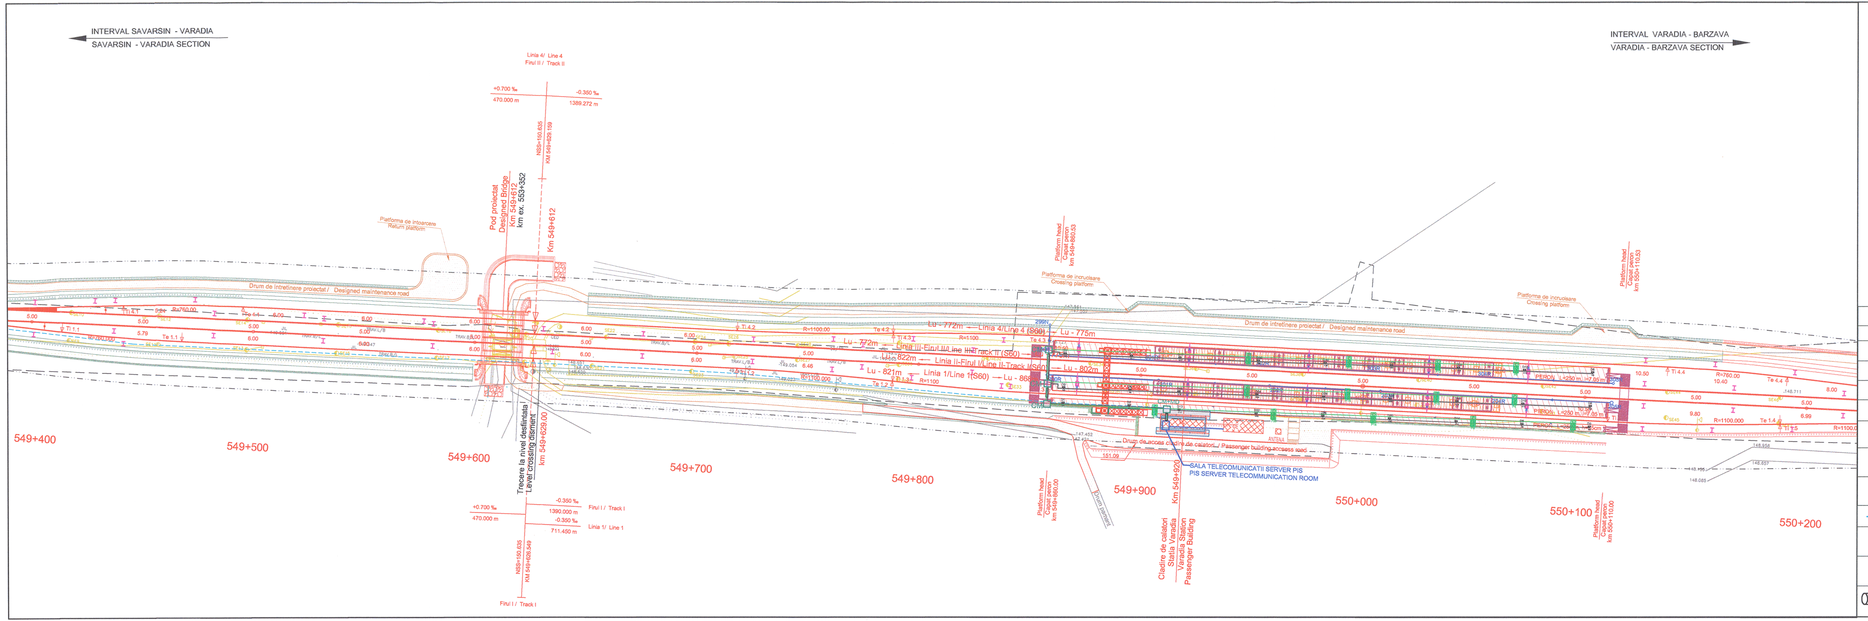

Indice Index	Data Date	Descriere Description	Semnatura Signature	Semnatura Signature	Semnatura Signature	Semnatura Signature
Modificare / Revision	E					
	D					
	C					
	B					
	A					

European Investment Bank

MINISTERUL TRANSPORTURILOR

BENEFICIAR / BENEFICIARY :

COMPANIA NAȚIONALĂ DE CĂI FERATE "CFR" SA

PROIECTANT / DESIGNER: PÖYRY

			Data / Date	Semnatura Signature
Aprobat Approved	Sef de echipa Team leader	C. Teodorescu	01.2013	
Verificat Checked	Expert Cheie Key Expert	R. Trommer	01.2013	

Subcontractant / Subcontractor VIOTOP

Aprobat Approved	Adjunct Sef de echipa Deputy Team leader	A.M. Baicu	01.2013	
Proiectat Designed	Proiectant Designer	A. Petcu	01.2013	

LEGENDĂ / LEGEND

	DIFUZOR DUBLU / DOUBLE-HORN LOUDSPEAKER
	MUFĂ DIFUZOR / SPEAKER CONNECTION
	PANOU DE INFORMARE CU 12 LINII SI CEAS / INFORMATION PANNEL WITH 12 LINES AND CLOCK
	PANOU INFORMARE LED CU 3 LINII SI CEAS /LED INFORMATION PANEL WITH 3 LINES AND CLOCK
	CABLU PANOU INFORMARE TIP STP / INFORMATION PANEL CABLE STP TYPE
	CABLU DIFUZOR 4x2,5 / SPEAKER WIRE type 4x2,5
	SALA TELECOMUNICAȚII / TELECOMUNICATION ROOM
	CABLU DE ENERGOALIMENTARE / POWER SUPPLY CABLE
	CABLU INTERURBAN 7x4x1,2/ COPPER CABLE 7x4x1.2 FOR PIS
CM	CAMERETĂ / MANHOLE
CM+MD	CAMERETĂ/CAMERETA + MUFA DERIVATIE / MAN HOLE /MANHOLE+JUNCTION SLEEVE
	ȚEAVĂ METALICĂ PROTECȚIE CABLU INTERURBAN / PROJECTED PIPE FOR PUBLIC INFORMATION SISTEM

"Reabilitarea liniei c.f. Frontier à - Curtici - Simeria, parte componentă a coridorului IV Pan - European pentru circula ția trenurilor cu viteză maximă de 160 km/h" Tronsonul 2-B : cap Y Bârzava - cap Y Iteu

"Rehabilitation of the Railway Line Border - Curtici - Simeria , component Part of the IV Pan - European Corridor for the Trains Circulation with maximum speed of 160 km/h" Section 2-B : end Y Bârzava - end Y Iteu

Project 9i 35311.1

Faza / Phase: PTh +CS / TD + TS

Denumire desen / Drawing Title :

Plan de situație pentru informare public căilător cablu cupru Statia Vârădia de Mureș / Copper Cable PIS Vârădia de Mureș Station Layout Plan km 550+200 - km 549+400

Scara / Scale	Revizia / Revision	Cod desen / Drawing Code	Nr / No
1:1000	1/16.05.2013	PT.02.05.12.TC.102	01/02