



LEGENDĂ / LEGEND

- Linii noi electrificate - Electrified new lines
- - - Linii noi neelectrificate - Unelectrified new lines
- - - Linii existente electrificate - Electrified existing lines
- - - Linii existente neelectrificate - Unelectrified existing lines

- Separator de sarcină
- Switch disconnector
- Separator acționat electric
- Motor operated disconnector
- Separator acționat manual
- Manual operated disconnector
- Siguranță fuzibilă de înaltă tensiune
- Transformator de putere
- Transformator de tensiune
- Descărcător cu ZnO
- ZnO surge arrester

TCDSs Panou secundar CDS - Secondary CDS panel
 TCDS Panou principal CDS - Main CDS panel

- TT1-LC 114A km 541+995
- Q12-LC 114A km 541+995
- F1,D1-LC 114A km 541+995
- TT2-LC 115A km 541+995
- Q3-LC 115A km 541+995
- F2,D2-LC 115A km 541+995
- 6Y-LC 126 km 542+200
- 4Y-LC 141 km 542+495

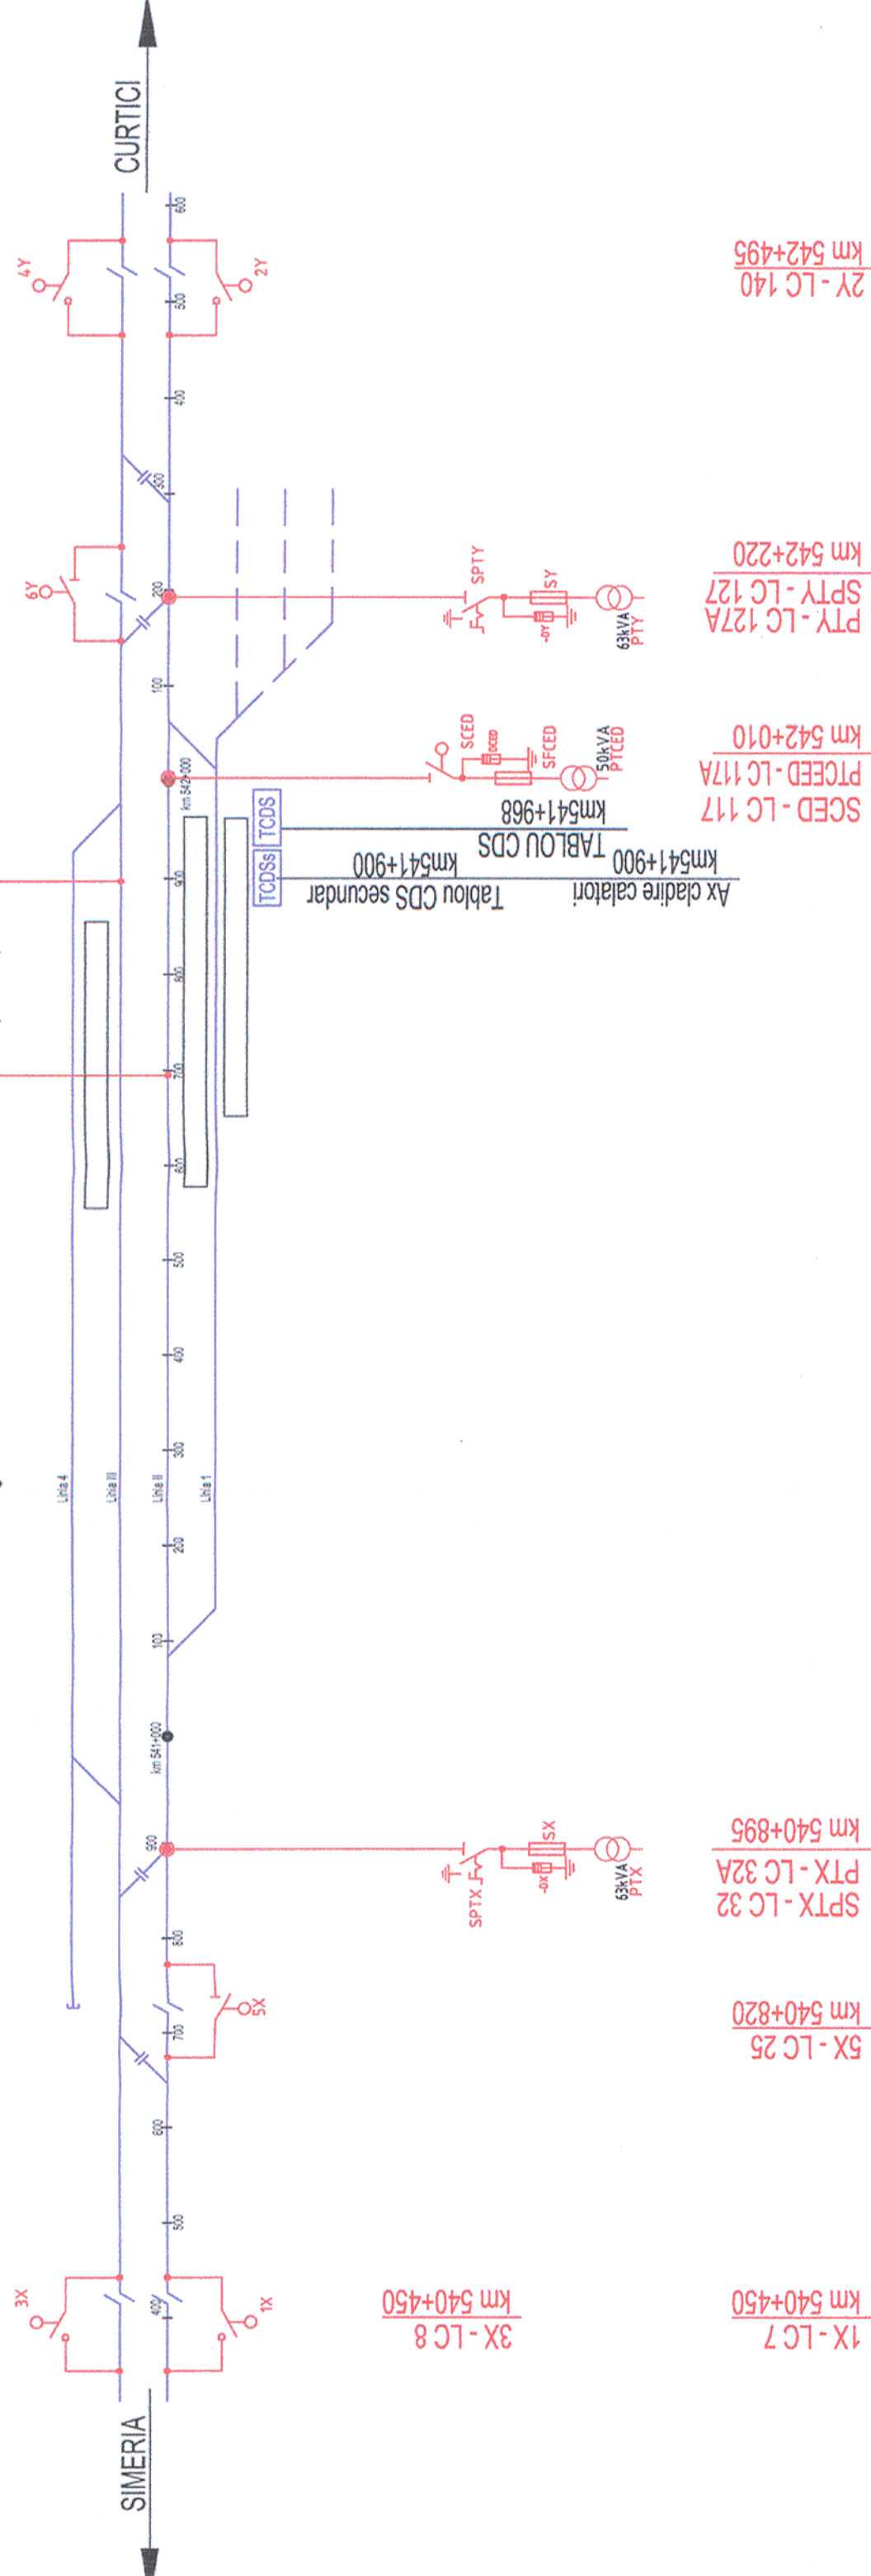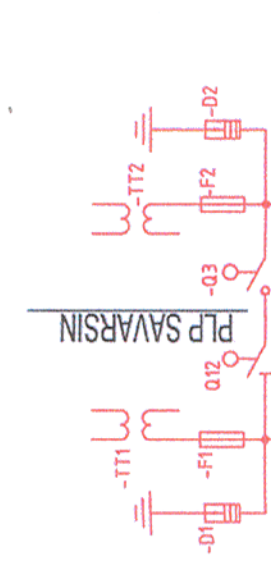

- 1X-LC 7 km 540+450
- 3X-LC 8 km 540+450
- 5X-LC 25 km 540+820
- SPTX-LC 32 km 540+895
- SPTX-LC 32A km 540+895
- PTX-LC 32A km 540+895
- SCED-LC 117 km 542+010
- PTCED-LC 117A km 542+010
- PTCED-LC 127A km 542+220
- SPTY-LC 127 km 542+220
- 2Y-LC 140 km 542+495

Subtraversările și locația traseelor de cabluri din desen sunt cu caracter informativ

European Investment Bank		MINISTERUL TRANSPORTURILOR		BENEFICIAR / BENEFICIARY : 			
COMPANIA NAȚIONALĂ DE CĂI FERATE "CFR" SA				PROIECTANT / DESIGNER:		PROIECTANT / DESIGNER:	
Verificator / Expert Checker / Expert	Cerința Requirement	Semnatura Signature	Referat / Expertiza Report / Expertise	Data Date	Semnatura Signature	"Reabilitarea liniei c.f. Frontieră - Curtici - Simeria, parte componentă a coridorului IV Pan - European pentru circulația trenurilor cu viteză maximă de 160 km/h" Tronsoanele 2 : km 614 - Gurasada	
Sef de echipa Team leader		C. Teodorescu		03.2013		Project 9j 35311.1	
Expert Cheie Key Expert		/D. Stanescu		03.2013		Faza / Phase: PTH+CS / TD+TS	
Subcontractant / Subcontractor				03.2013		03.2013	
Adjunct Sef de echipa Deputy Team leader		A.M. Baicu		03.2013		03.2013	
Inginer Engineer		M. Golea		03.2013		03.2013	
Denumire desen / Drawing name:		SAVARSIN - Schema de sectionare și alimentare / Sectioning and supply diagram		Cod desen / Drawing Code PT.02.06.14.EA.001		Nr / No 01 / 03	
Scara / Scale - / -		Revizia / Revision 1/16.05.2013		Cod desen / Drawing Code PT.02.06.14.EA.001		Nr / No 01 / 03	