
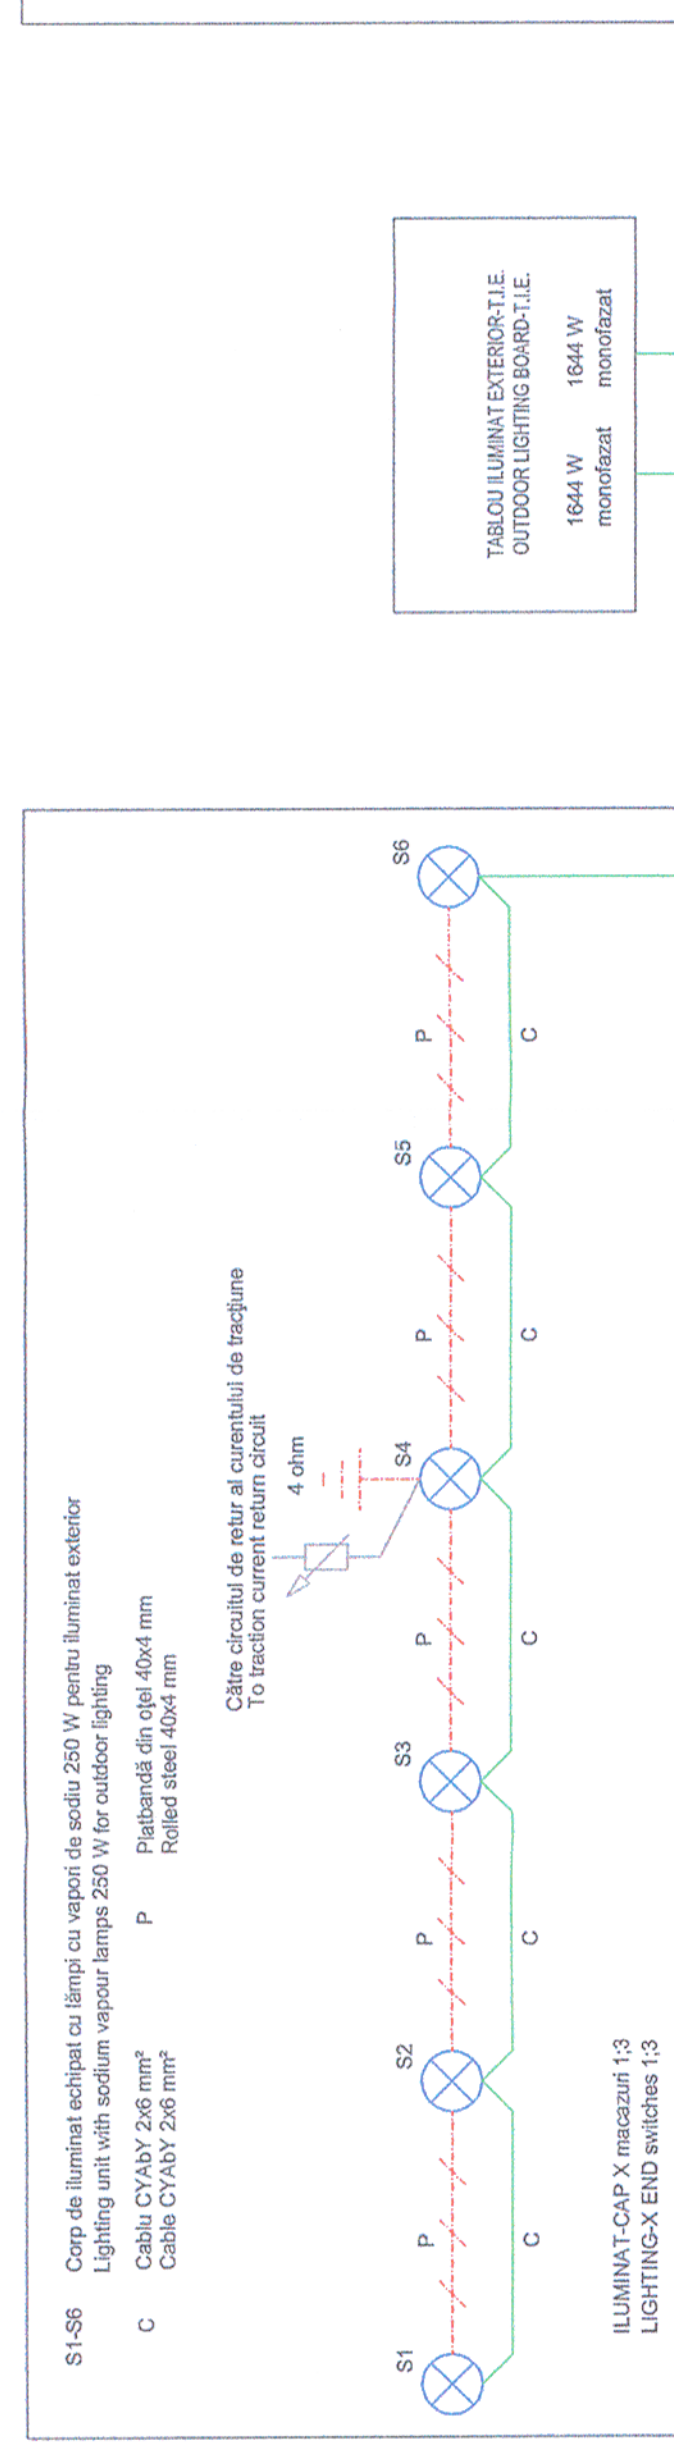


JURNAL DE CABLURI
CABLE LIST

Nr. No	De la From	La To	Tip Type	ID	Lungime Length [m]	Descriere Description
1	TIE	1:3	CYABY 2x25 mm ²	WX1	600	alimentare iluminat macazuri 1:3 / lighting power-supply for 1:3 switches
2	TIE	2:4	CYABY 2x25 mm ²	WY1	500	alimentare iluminat macazuri 2:4 / lighting power-supply for 2:4 switches

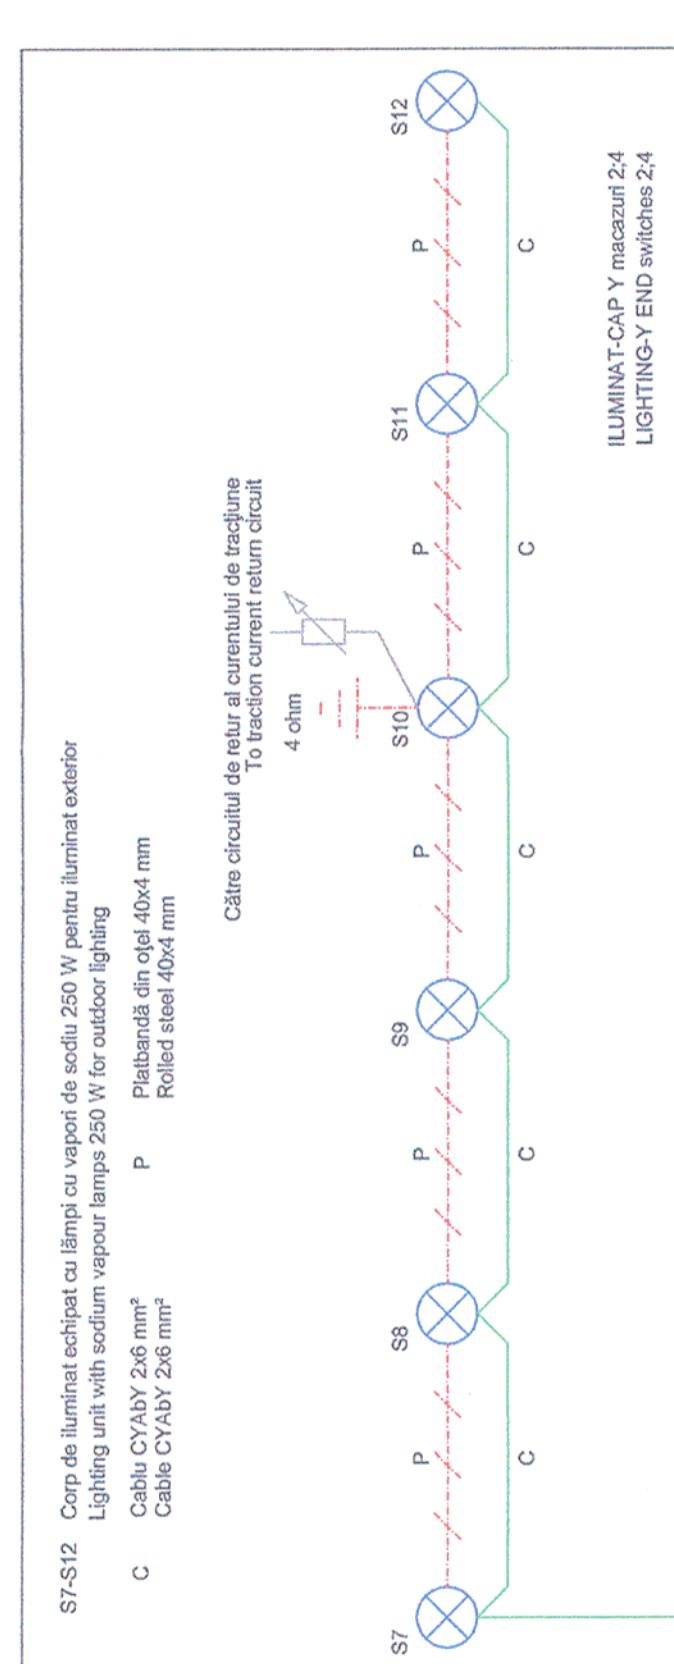

LEGENDĂ:
LEGEND:

- Priză de pământ 4 ohm
Earth plate 4 ohm
- Interstiiu de scântieiere
Sparkling gap

NOTĂ:
NOTE:

Interstiiu de scântieiere și legăturile aferente la circuitul de retur al curentului de tracțiune sunt prevăzute în proiectul de protecție
Sparkling gap and its connections at traction current return circuit are shown in protection design

A	18	19	20	21	 MINISTERUL TRANSPORTURILOR BENEFCIAR / BENEFICIARY : COMPANIA NAȚIONALĂ DE CĂI FERATE "CFR" SA	
B						
C						
D						
E						
F						

PROIECTANT / DESIGNER:		Data Date	Semnatura Signature
Aprobat Approved	Sef de echipa Team leader	04.2013	
Verificat Checked	Expert Cheie Key Expert	04.2013	

Subcontractant / Subcontractor			
Aprobat Approved	Adjunct Sef de echipa Deputy Team leader	04.2013	
Proiectat Designed	Inginer Engineer	04.2013	

"Reabilitarea liniei c.f. Frontieră - Curtici - Simeria, parte componentă a coridorului IV Pan - European pentru circulația trenurilor cu viteză maximă de 160 km/h"	Project 9/ 35311.1
"Rehabilitation of the Railway Line Border - Curtici - Simeria, component part of the IV Pan - European Corridor for the Trains Circulation with maximum speed of 160 km/h"	Faza / Phase: PTH+CS / TD+TS

Denumire desen / Drawing name: BĂRZAVA - VĂRĂDIA - Schema bloc iluminat exterior / Outdoor lighting block diagram	
Scara / Scale	Nr. / No
Revizia / Revision 1/16.05.2013	Cod desen / Drawing Code PT.02.06.11.IC.002