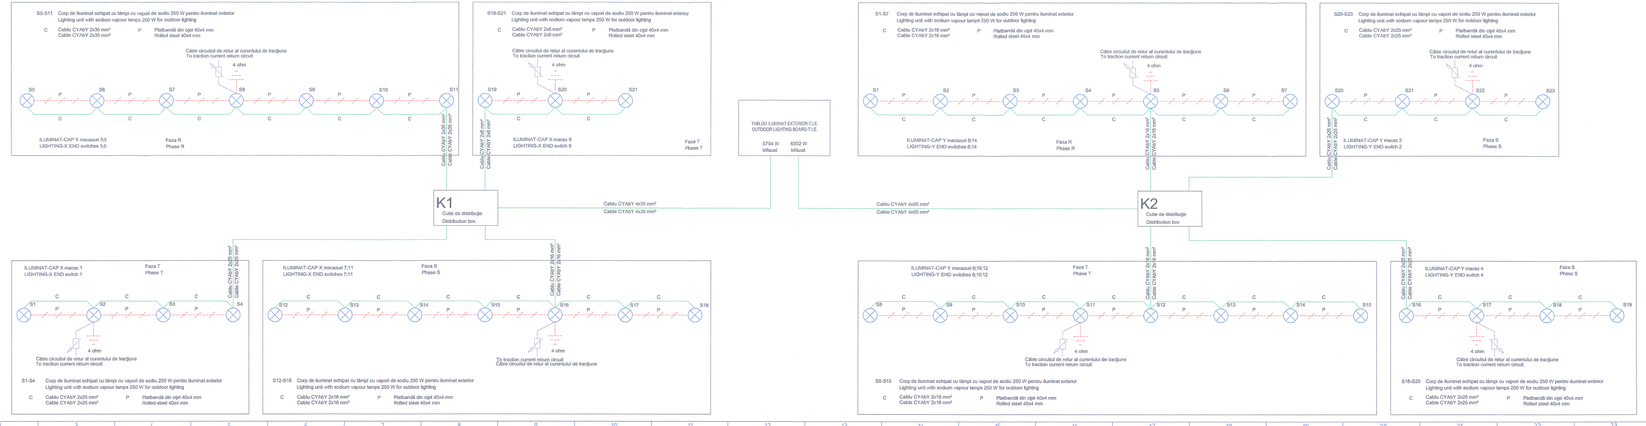

JURNAL DE CABLURI
CABLE LIST

Nr. No.	De la / From	La / To	Tip / Type	ID	Lungime / Length [m]	Descriere / Description
1	Cladire miscare	K1	CYAbY 4x35 mm²	WK1	550	alimentare iluminat macaouri cap X / lighting power-supply for X end switches
2	Cladire miscare	K2	CYAbY 4x50 mm²	WY1	590	alimentare iluminat macaouri cap Y / lighting power-supply for Y end switches
3	K1	1	CYAbY 2x25 mm²	WK2	300	alimentare iluminat macau 1 / lighting power-supply for 1 switch
4	K1	9	CYAbY 2x6 mm²	WK3	110	alimentare iluminat macau 9 / lighting power-supply for 9 switch
5	K1	7;11	CYAbY 2x16 mm²	WK4	156	alimentare iluminat macaouri 7;11 / lighting power-supply for 7;11 switches
6	K1	3;5	CYAbY 2x35 mm²	WK5	300	alimentare iluminat macaouri 3;5 / lighting power-supply for 3;5 switches
7	K2	2	CYAbY 2x25 mm²	WY2	300	alimentare iluminat macau 2 / lighting power-supply for 2 switch
8	K2	8;10;12	CYAbY 2x16 mm²	WY3	120	alimentare iluminat macaouri 8;10;12 / lighting power-supply for 8;10;12 switches
9	K2	4	CYAbY 2x25 mm²	WY4	250	alimentare iluminat macau 4 / lighting power-supply for 4 switch
10	K2	8;14	CYAbY 2x16 mm²	WY5	130	alimentare iluminat macaouri 8;14 / lighting power-supply for 8;14 switches

LEGENDĂ:
LEGEND:

Priză de pământ 4 ohm
Earth plate 4 ohm

Intensității de scânteiere
Sparking gap

NOTĂ:
NOTE:

Intensității de scânteiere și legăturile aferente la circuitul de retur al curentului de tracțiune sunt prevăzute în protecții de protecție
Sparking gap and its connections at traction current return circuit are shown in protection design

Verificator / Expert Checker / Expert	Cerința / Requirement	Semnătura / Signature	Referent / Expertiză / Report / Expertise

European Investment Bank

MINISTERUL TRANSPORTURILOR

BENEFICIAR / BENEFICIARY :

COMPANIA NAȚIONALĂ DE CĂI FERATE "CFR" SA

PROIECTANT / DESIGNER: PÖYRY

			Data / Date	Semnatura / Signature
Aprobat / Approved	Șef de echipa / Team leader	C. Teodorescu	04.2013	
Verificat / Checked	Expert Cheie / Key Expert	D. Stanescu	04.2013	

Subcontractant / Subcontractor: MOTOP

Aprobat / Approved	Adjunct Șef de echipa / Deputy Team leader	A.M. Baicu	04.2013	
Proiectat / Designed	Inginer / Engineer	M. Golea	04.2013	

"Reabilitarea liniei c.f. Frontier à - Curtici - Simeria , parte componentă a coridorului IV Pan – European pentru circulația cu viteză maximă de 160 km/h"
Tronsonul 2 : km 614 - Gurasada
"Rehabilitation of the Railway Line Border - Curtici - Simeria , component Part of the IV Pan – European Corridor for the Trains Circulation with maximum speed of 160 km/h"
Section 2 : km 614 - Gurasada

Proiect Nr. / Project Nr: 35311.1

Faza / Phase: PTH+CS / TD+TS

Denumire desen / Drawing name:
VARADIA - Schema bloc iluminat exterior / Outdoor lighting block diagram

Scara / Scale	Revizia / Revision	Cod desen / Drawing Code	Nr / No
	1/16.05.2013	PT.02.06.12.IC.003	01/01