


**LEGENDA / LEGEND**

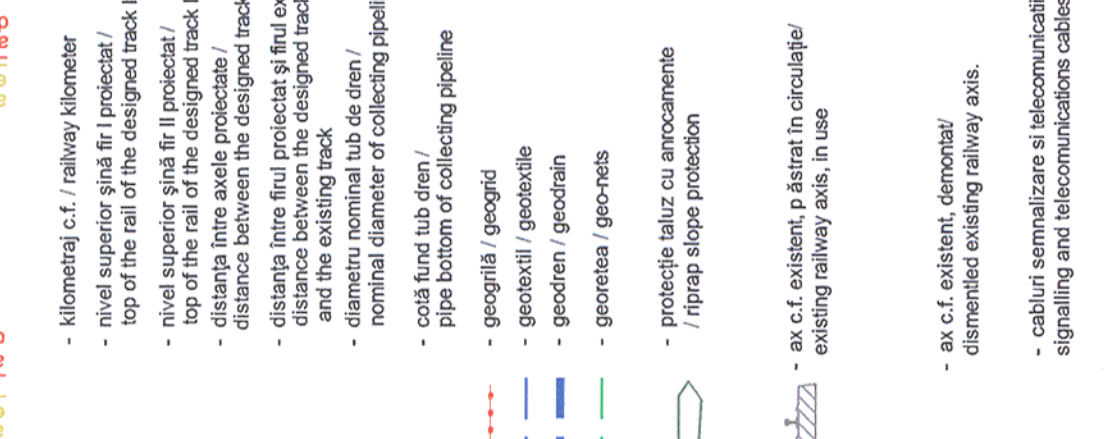

- Km c.f. - kilometraj c.f. / railway kilometer
- NSSpr I - nivel superior șină fir I proiectat / top of the rail of the designed track I
- NSSpr II - nivel superior șină fir II proiectat / top of the rail of the designed track II
- $d_0$  - distanța între axele proiectate / distance between the designed tracks axes
- $d$  - distanța între firul proiectat și firul existent / distance between the designed track and the existing track
- DN - diametru nominal tub de dren / nominal diameter of collecting pipeline
- CT - coșă fund tub dren / pipe bottom of collecting pipeline
- geotextil / geotextil
- geodren / geodrain
- georetea / geo-nets
- protecție taluz cu arnocamente / riprap slope protection
- ax c.f. existent, p.ăstrat în circulație / existing railway axle, in use
- ax c.f. existent, demontat / dismantled existing railway axle
- cabluri semnalizare și telecomunicații / signalling and telecommunications cables



- Piatră spartă colmatată
- Pietris și nisip argilos cafeniu, f. umed
- Umplutura din pietris și nisip, umed tasat
- Umplutura din praf nisipos, plastic consistent
- Praf cafeniu, plastic vartos
- Nisip fin cafeniu

**Profil transversal aplicabil între: / Cross section applicable between:**


Km 530+776 - km 531+410

km 530+825

Linia spre statia Zam / Line to Zam station

Fir I / Track I  
NSS = 160.030  
h = 0 mm

Fir II / Track II  
NSS = 160.030  
h = 0 mm

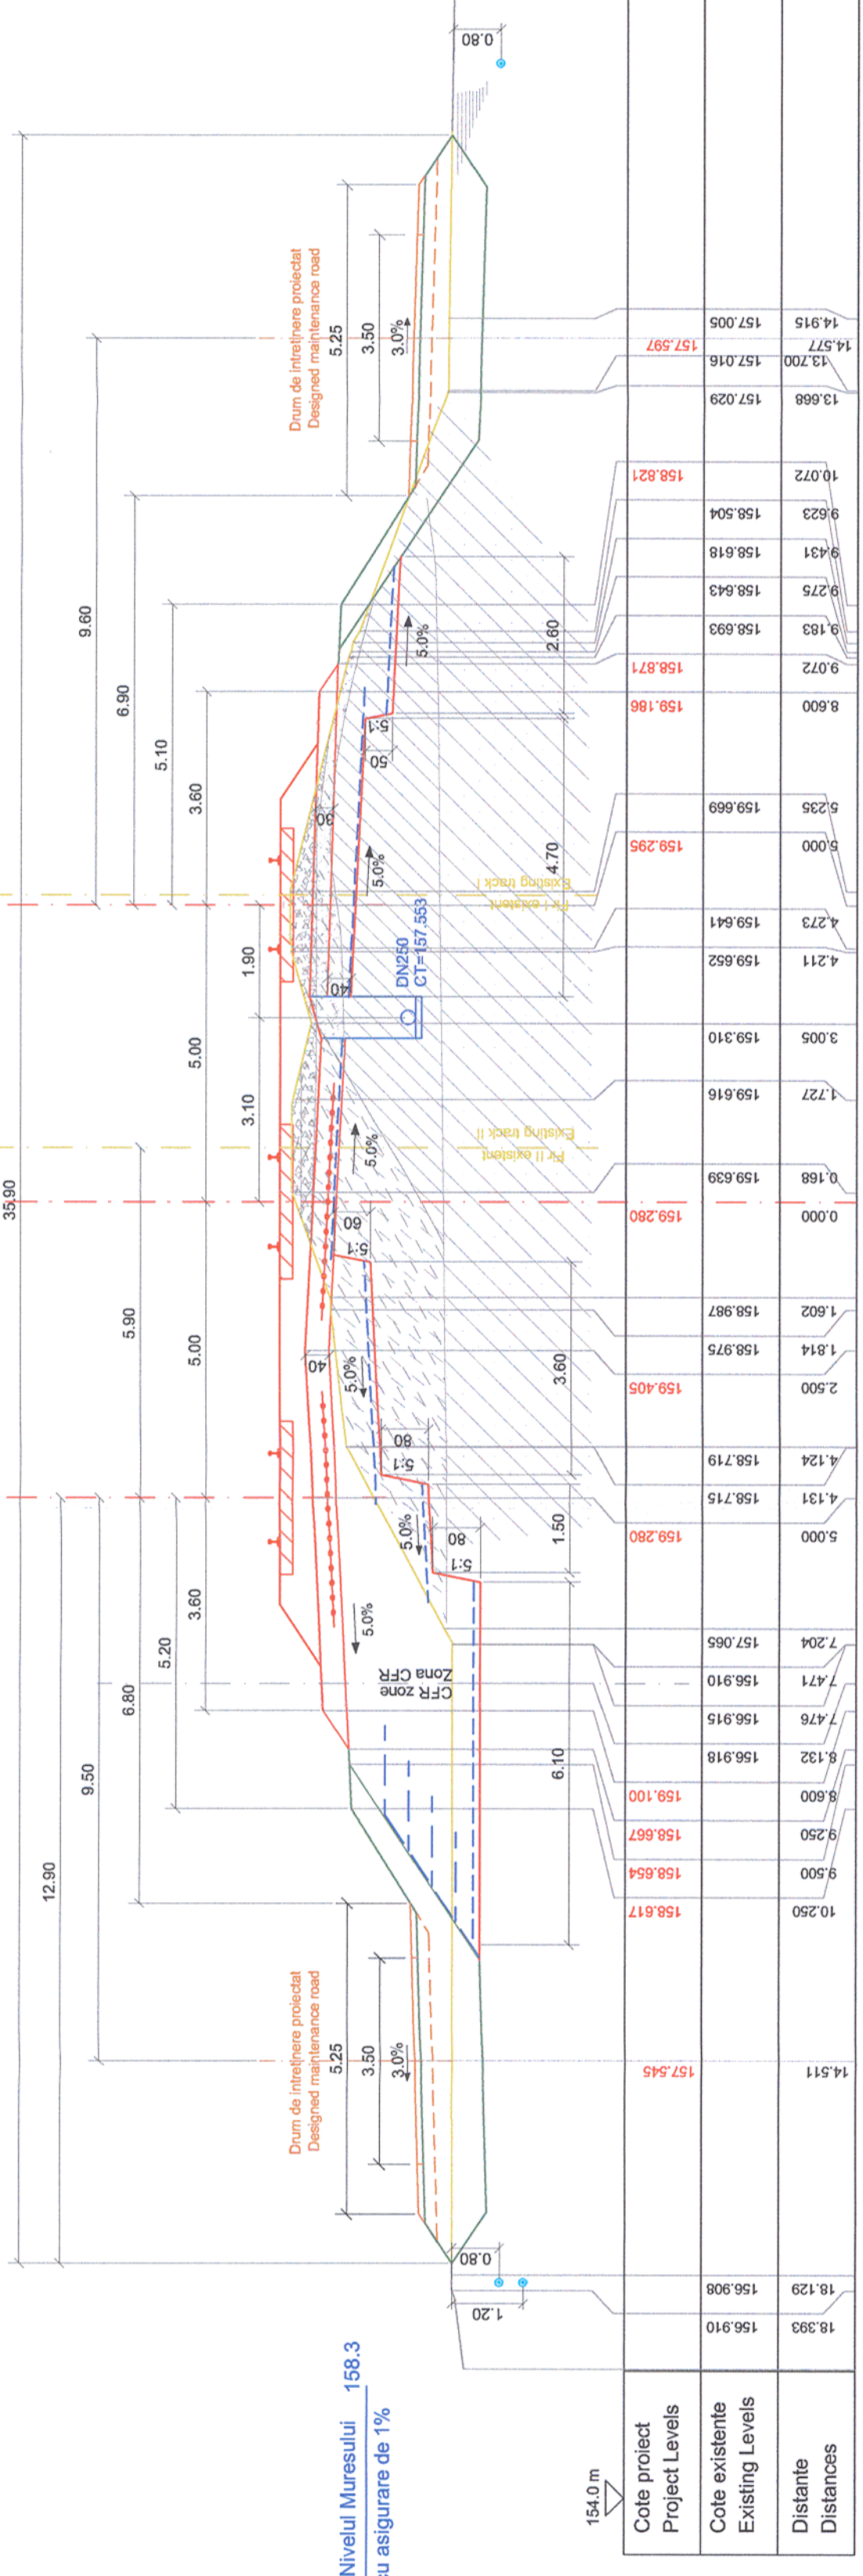

Nivelul Muresului 158.3  
cu asigurare de 1%

Acest plan anuleaza si inlocuieste planul nr PT.02.01.16.TS.301 - 01/01

elaborat la data 01.2013

This layout plan canceled and replaced layout plan no. PT.02.01.16.TS.301 - 01/01 prepared on 01.2013

Verificator / Expert Checker / Expert

Cerința Requirement

Semnătura Signature

Referat / Expertiza Report / Expertise

MINISTERUL TRANSPORTURILOR

BENEFICIAR / BENEFICIARY : COMPANIA NAȚIONALĂ DE CĂI FERATE "CFR" SA

PROIECTANT / DESIGNER: PÖYRY

Aprobat Approved Șef de echipă Team leader C. Teodorescu

Verificat Checked Expert Cheile Key Expert L. Mărculescu

Subcontractant / Subcontractor VIOTOP

Aprobat Approved Adjunct Șef de echipă Deputy Team leader A.M. Baicu

Proiectat Designed Inginer Engineer S. Tacă

Project 9i  
35311.1

Faza / Phase: PTh +CS / TD + TS

Denumire desen / Drawing name: Statia Iltcu / Iltcu Station

Profil transversal aplicabil între: / Cross section applicable between: km 530+776 - km 531+410

Scara / Scale	1:100	Revizia / Revision	1/16.05.2013	Cod desen / Drawing Code	PT.02.01.16.TS.301	Nr / No	01/01
---------------	-------	--------------------	--------------	--------------------------	--------------------	---------	-------